


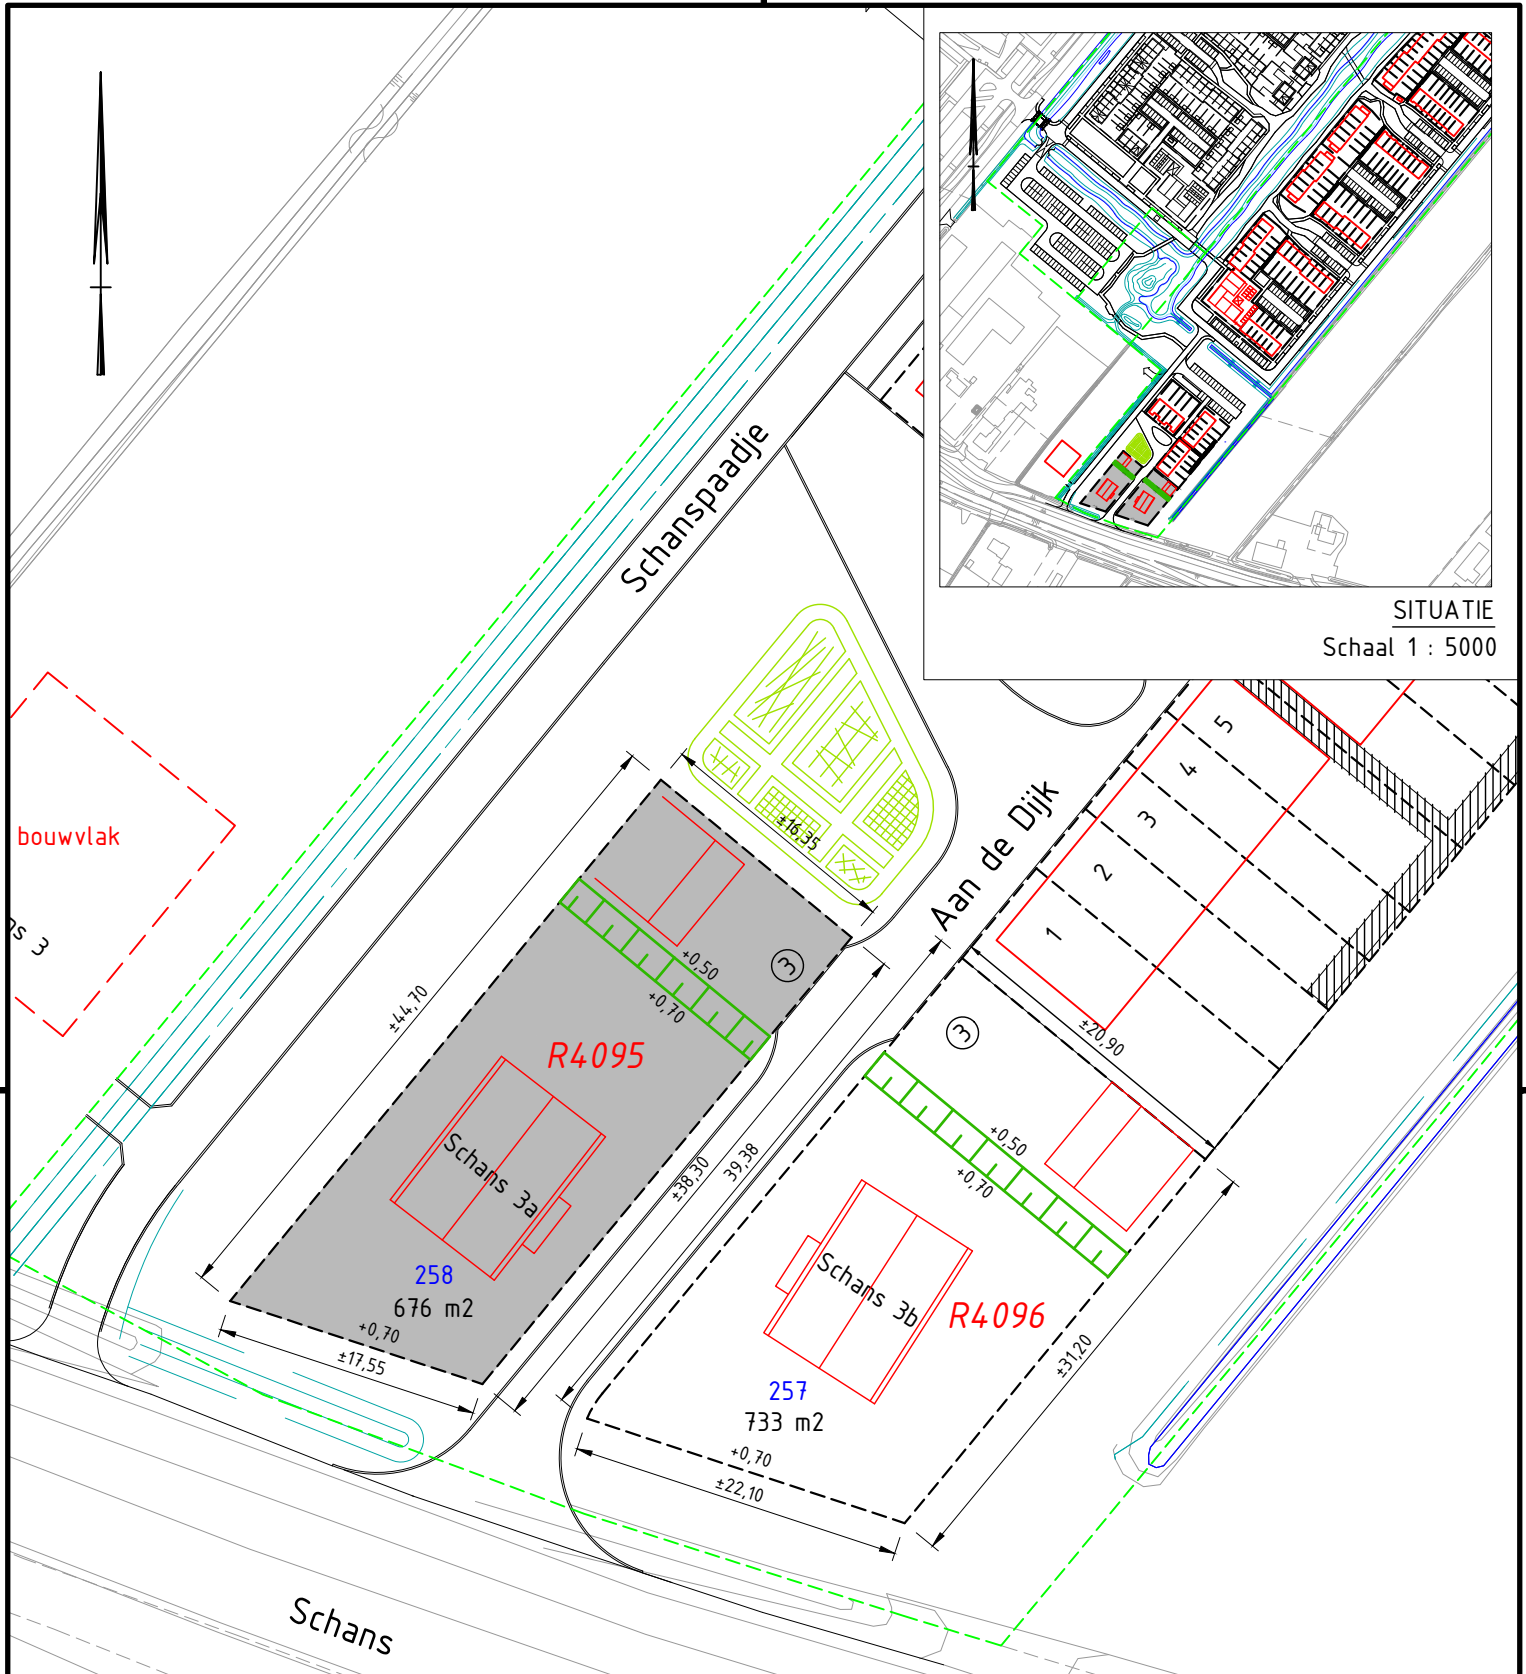

SITUATIE
Schaal 1 : 5000



258

TE VERKOPEN GROND
 Aan
 Sectie R nr. 4095 (geh.) opp. 676 m²
 --- Bestaande perceelgrens
 --- Nieuwe perceelgrens
 +0,50 Afwerkhoogte kavel
 258 Bouwnummer
 ③ Aantal te realiseren en in stand te houden
 parkeerplaatsen, naast elkaar gelegen

Project: Te verkopen kavels door de gemeente Altena in het uitbreidingsplan "Achter De Schans" (fase 2) te Werkendam

Onderdeel: SITUATIETEKENING SCHANS (KAVEL 258)

Tekeningnummer: K23-106-04

Besteknummer:

Getekend: D.A. (Dick) Ippel
 Gecontroleerd: C. Muddle
 Goedgekeurd: C. Muddle
 Datum: 21-03-2024

Schaal: 1:500
 Datum wijziging: 01-07-2024

Blad: 4
 Aantal: 9

Formaat: A4
 Status:

Bestandslocatie: N:\.....\K23-106_Achter-de-Schans_fase-2_Werkendam.dwg

Layoutnaam: K23-106-04_kavel-258

Gemeente Altena
 Sportlaan 170
 4286 ET Almkerk
 Postbus 5
 4286 ZG Almkerk
 (0183) 516100
 info@gemeentelena.nl
 www.gemeentelena.nl

DEFINITIEF