



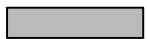


SITUATIE
Schaal 1 : 5000

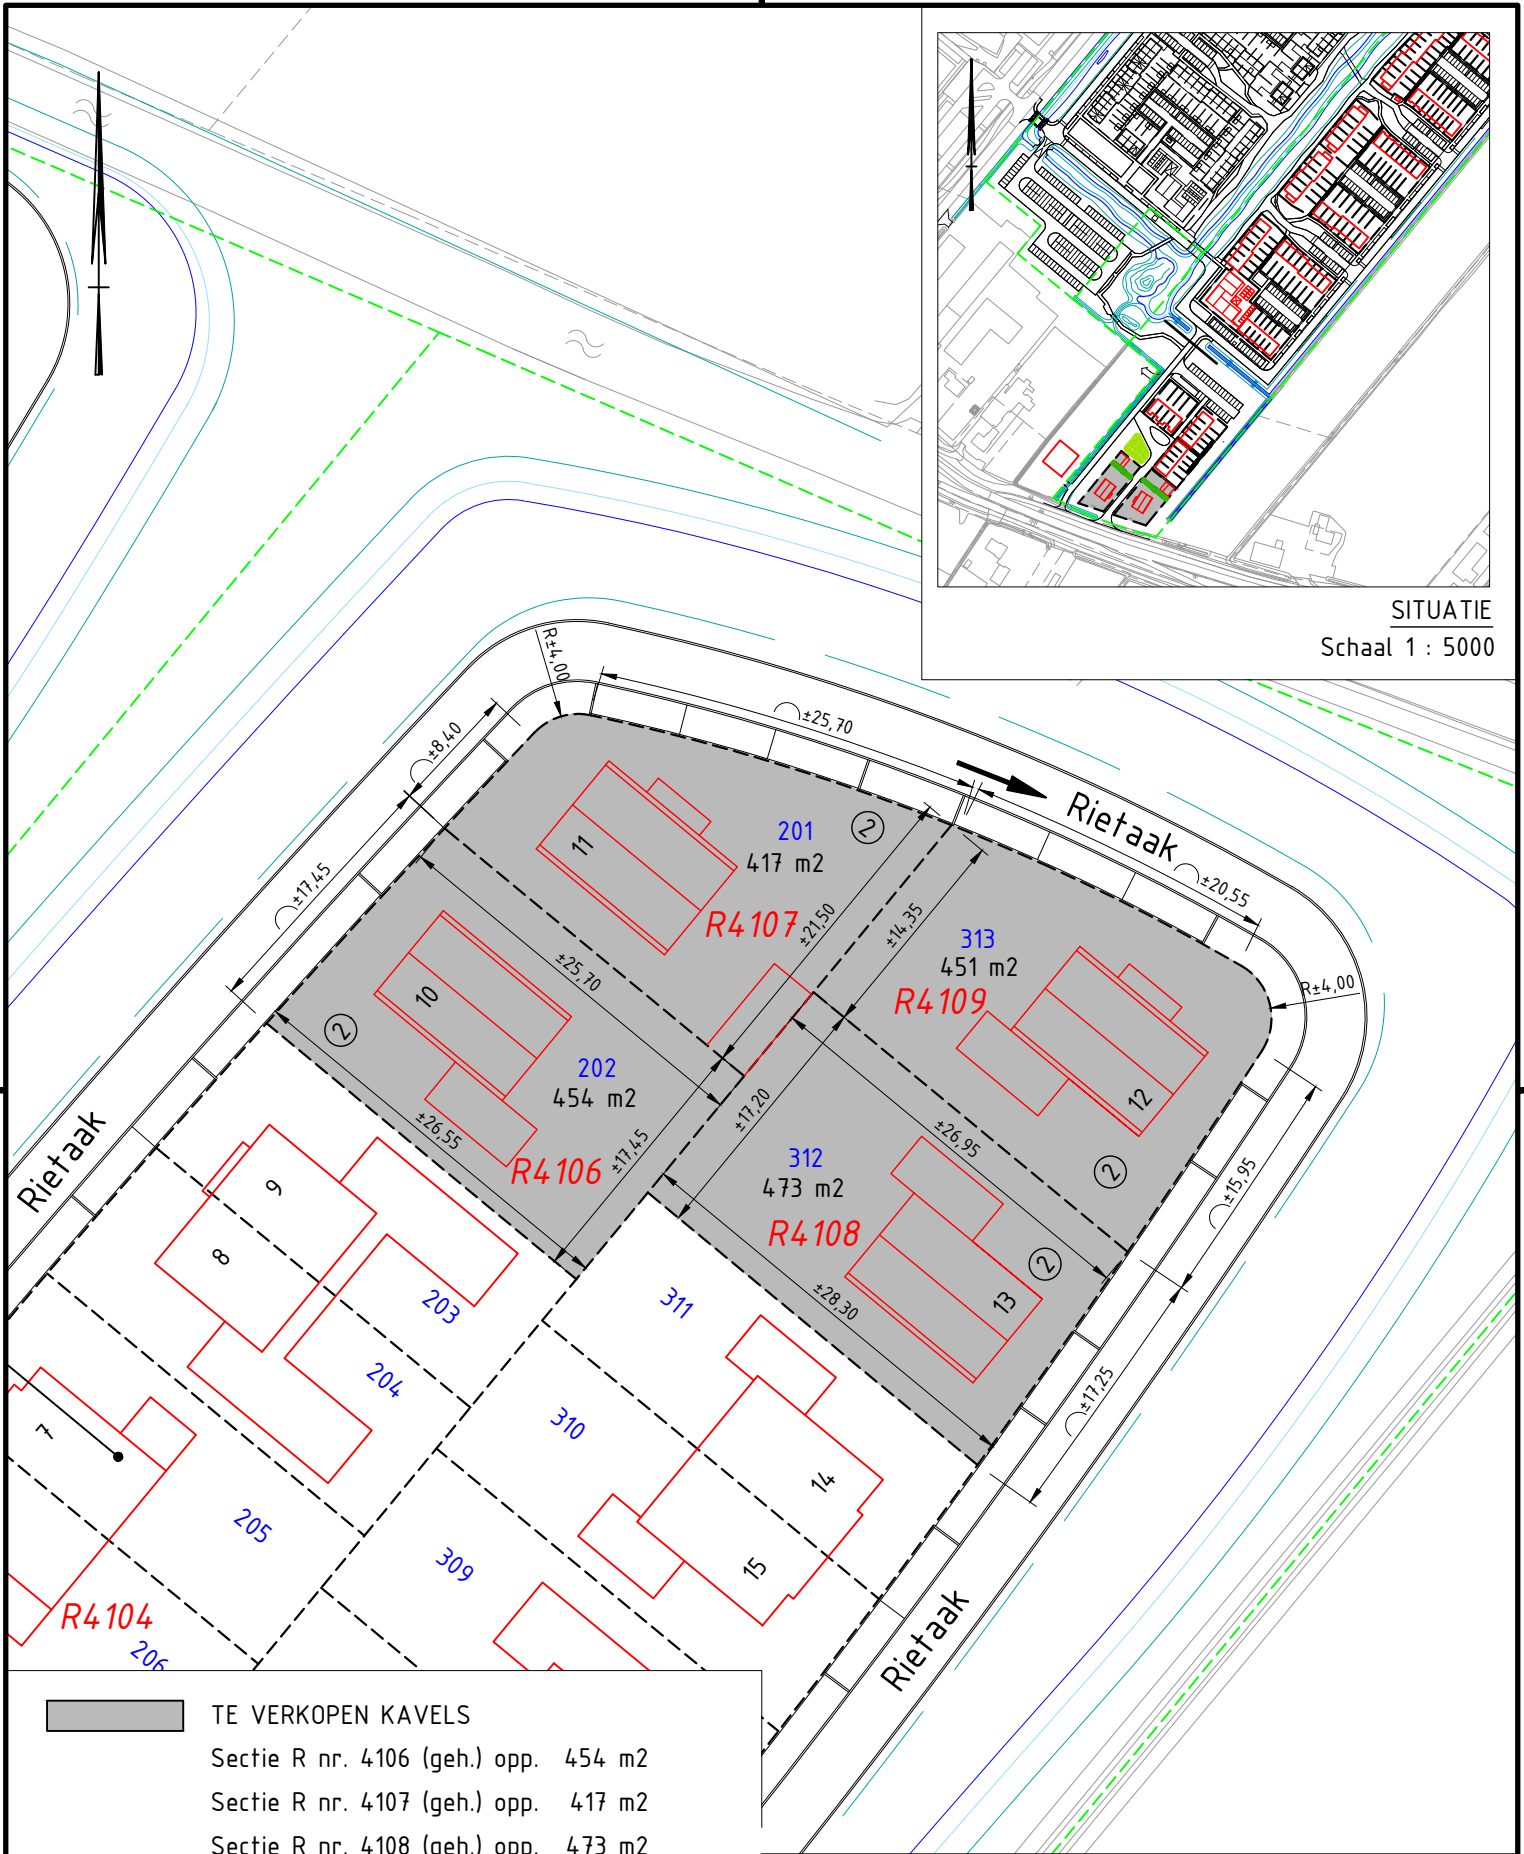


TE VERKOPEN KAVELS

- Sectie R nr. 4106 (geh.) opp. 454 m²
- Sectie R nr. 4107 (geh.) opp. 417 m²
- Sectie R nr. 4108 (geh.) opp. 473 m²
- Sectie R nr. 4109 (geh.) opp. 451 m²
- Totaal: opp. 1.795 m²

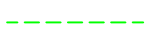

Bestaande perceelgrens

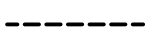

Nieuwe perceelgrens

201

Bouwnummer



Aantal te realiseren en in stand te houden
parkeerplaatsen, naast elkaar gelegen

Project: Te verkopen kavels door de gemeente Altene
in het uitbreidingsplan "Achter De Schans" (fase 2)
te Werkendam



Onderdeel: SITUATIETEKENING KAVELS RIETAAK

Tekeningnummer:
K23-106-05

Besteknummer:

Sportlaan 170
4286 ET Almkerk
Postbus 5
4286 ZG Almkerk
(0183) 516100
info@gemeentealtene.nl
www.gemeentealtene.nl

Getekend: D.A. (Dick) Ippel	Gecontroleerd: C. Mudde	Goedgekeurd: C. Mudde	Schaal: 1:500	Blad: 5	Formaat: A4
Datum: 21-03-2024	Datum: 21-03-2024	Datum: 21-03-2024	Datum wijziging: 01-07-2024	Aantal: 9	Status:

DEFINITIEF

Bestandslocatie: N:\.....\K23-106_Achter-de-Schans_fase-2_Werkendam.dwg

Layoutnaam: K23-106-05_totaal-Rietaak