


SITUATIE
Schaal 1 : 5000

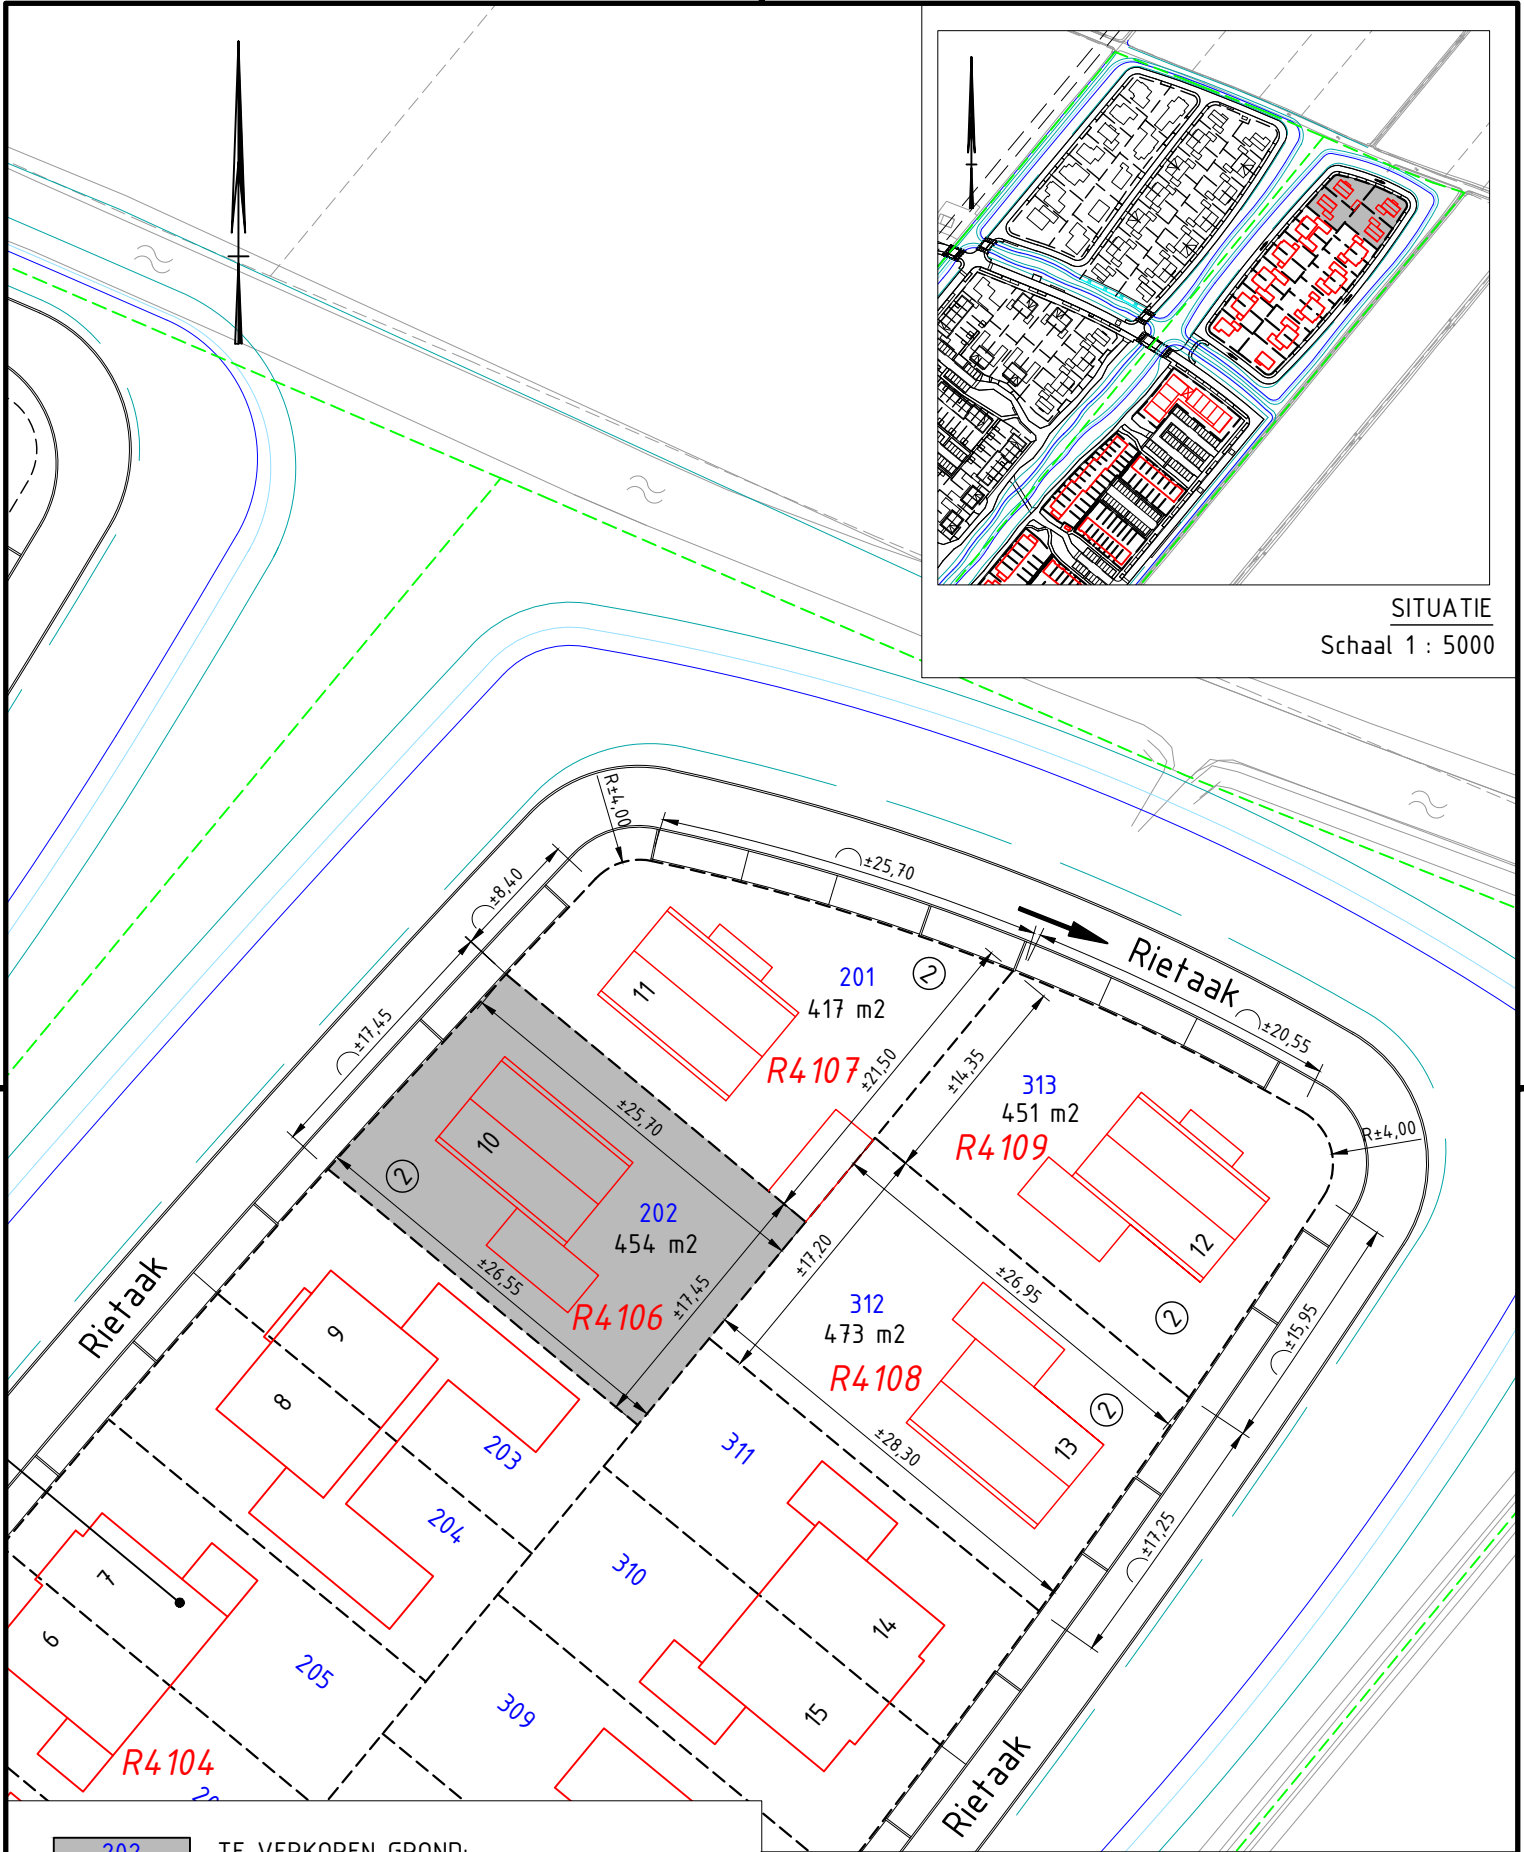

202

TE VERKOPEN GROND:

Aan

Sectie R nr. 4106 (geh.) opp. 454 m²

----- Bestaande perceelgrens

----- Nieuwe perceelgrens

202 Bouwnummer

⓪ Aantal te realiseren en in stand te houden parkeerplaatsen, naast elkaar gelegen

Project: Te verkopen kavels door de gemeente Altena in het uitbreidingsplan "Achter De Schans" (fase 2) te Werkendam

Onderdeel: SITUATIETEKENING SCHANS (KAVEL 202)

Tekeningnummer: K23-106-07

Besteknummer:



Sportlaan 170
4286 ET Almkerk
Postbus 5
4286 ZG Almkerk
(0183) 516100
info@gemeentealtena.nl
www.gemeentealtena.nl

DEFINITIEF

Getekend: D.A. (Dick) Ippel	Gecontroleerd: C. Mudde	Goedgekeurd: C. Mudde	Schaal: 1:500	Blad: 7	Formaat: A4
Datum: 21-03-2024	Datum: 21-03-2024	Datum: 21-03-2024	Datum wijziging: 01-07-2024	Aantal: 9	Status:

Bestandslocatie: N:\.....\K23-106_Achter-de-Schans_fase_2_Werkendam.dwg

Layoutnaam: K23-106-07_kavel-201