


SITUATIE
Schaal 1 : 5000

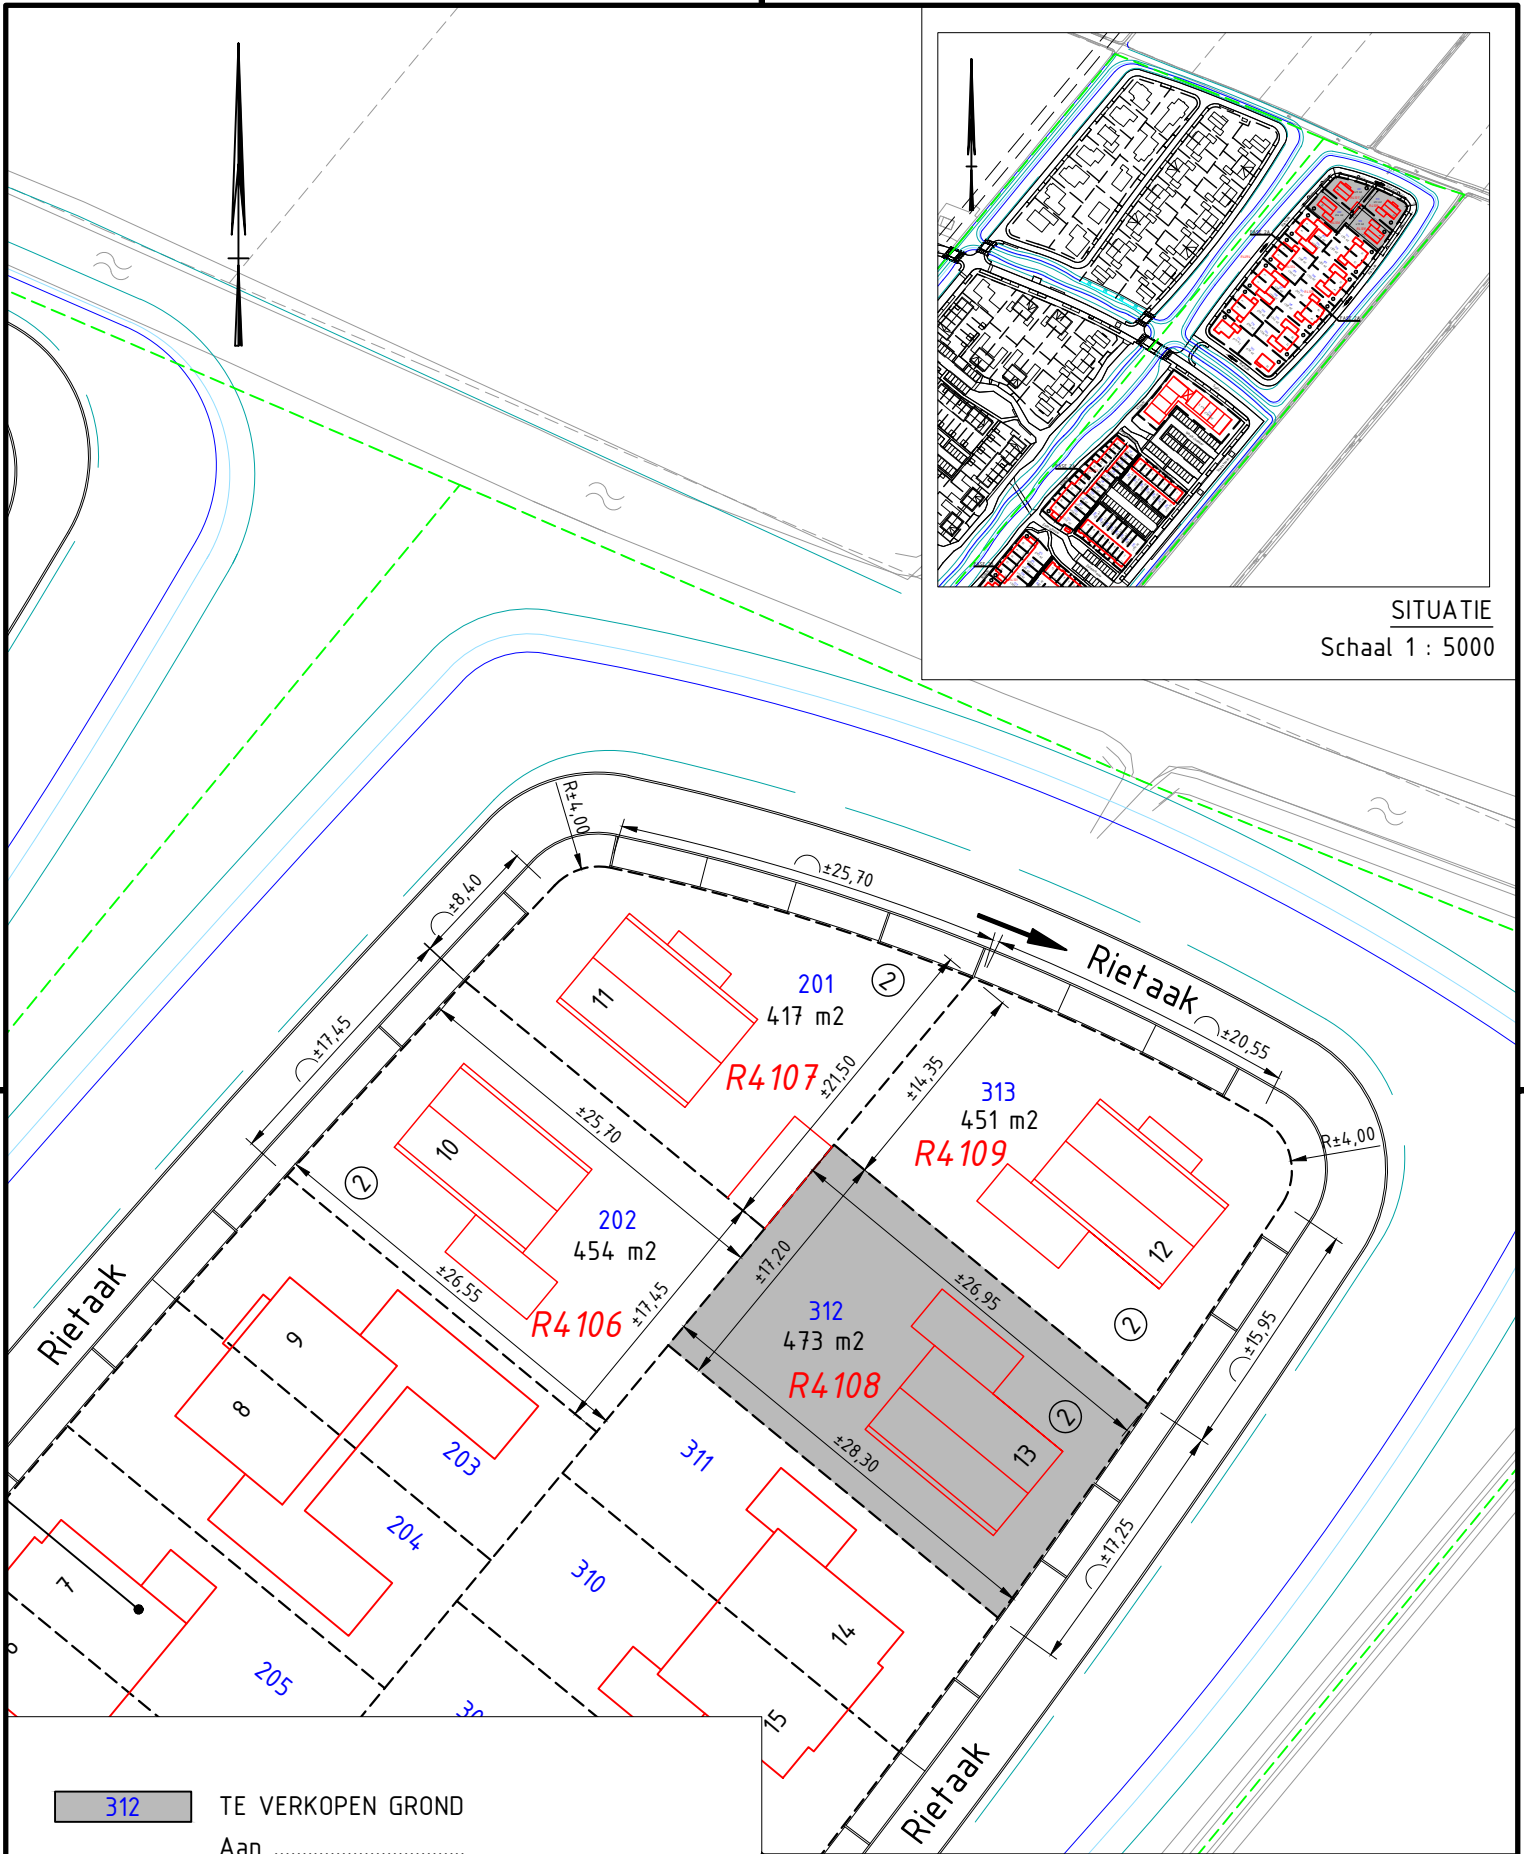

- 312 TE VERKOPEN GROND
- Aan
- Sectie R nr. 4108 (geh.) opp. 473 m²
- Bestaande perceelgrens
- Nieuwe perceelgrens
- 312 Bouwnummer
- 2 Aantal te realiseren en in stand te houden parkeerplaatsen, naast elkaar gelegen

Project: Te verkopen kavels door de gemeente Altena in het uitbreidingsplan "Achter De Schans" (fase 2) te Werkendam

Onderdeel: SITUATIETEKING SCHANS (KAVEL 312)

Tekeningnummer: **K23-106-08**

Besteknummer:



Sportlaan 170
4286 ET Almkerk
Postbus 5
4286 ZG Almkerk
(0183) 516100
info@gemeentealtena.nl
www.gemeentealtena.nl

DEFINITIEF

Getekend: D.A. (Dick) Ippel	Gecontroleerd: C. Mudde	Goedgekeurd: C. Mudde	Schaal: 1:500	Blad: 8	Formaat: A4
Datum: 21-03-2024	Datum: 21-03-2024	Datum: 01-07-2024	Datum wijziging:	Aantal: 9	Status:

Bestandslocatie: N:\.....\K23-106_Achter-de-Schans_fase_2_Werkendam.dwg

Layoutnaam: K23-106-08_kavel-312