


SITUATIE
Schaal 1 : 5000

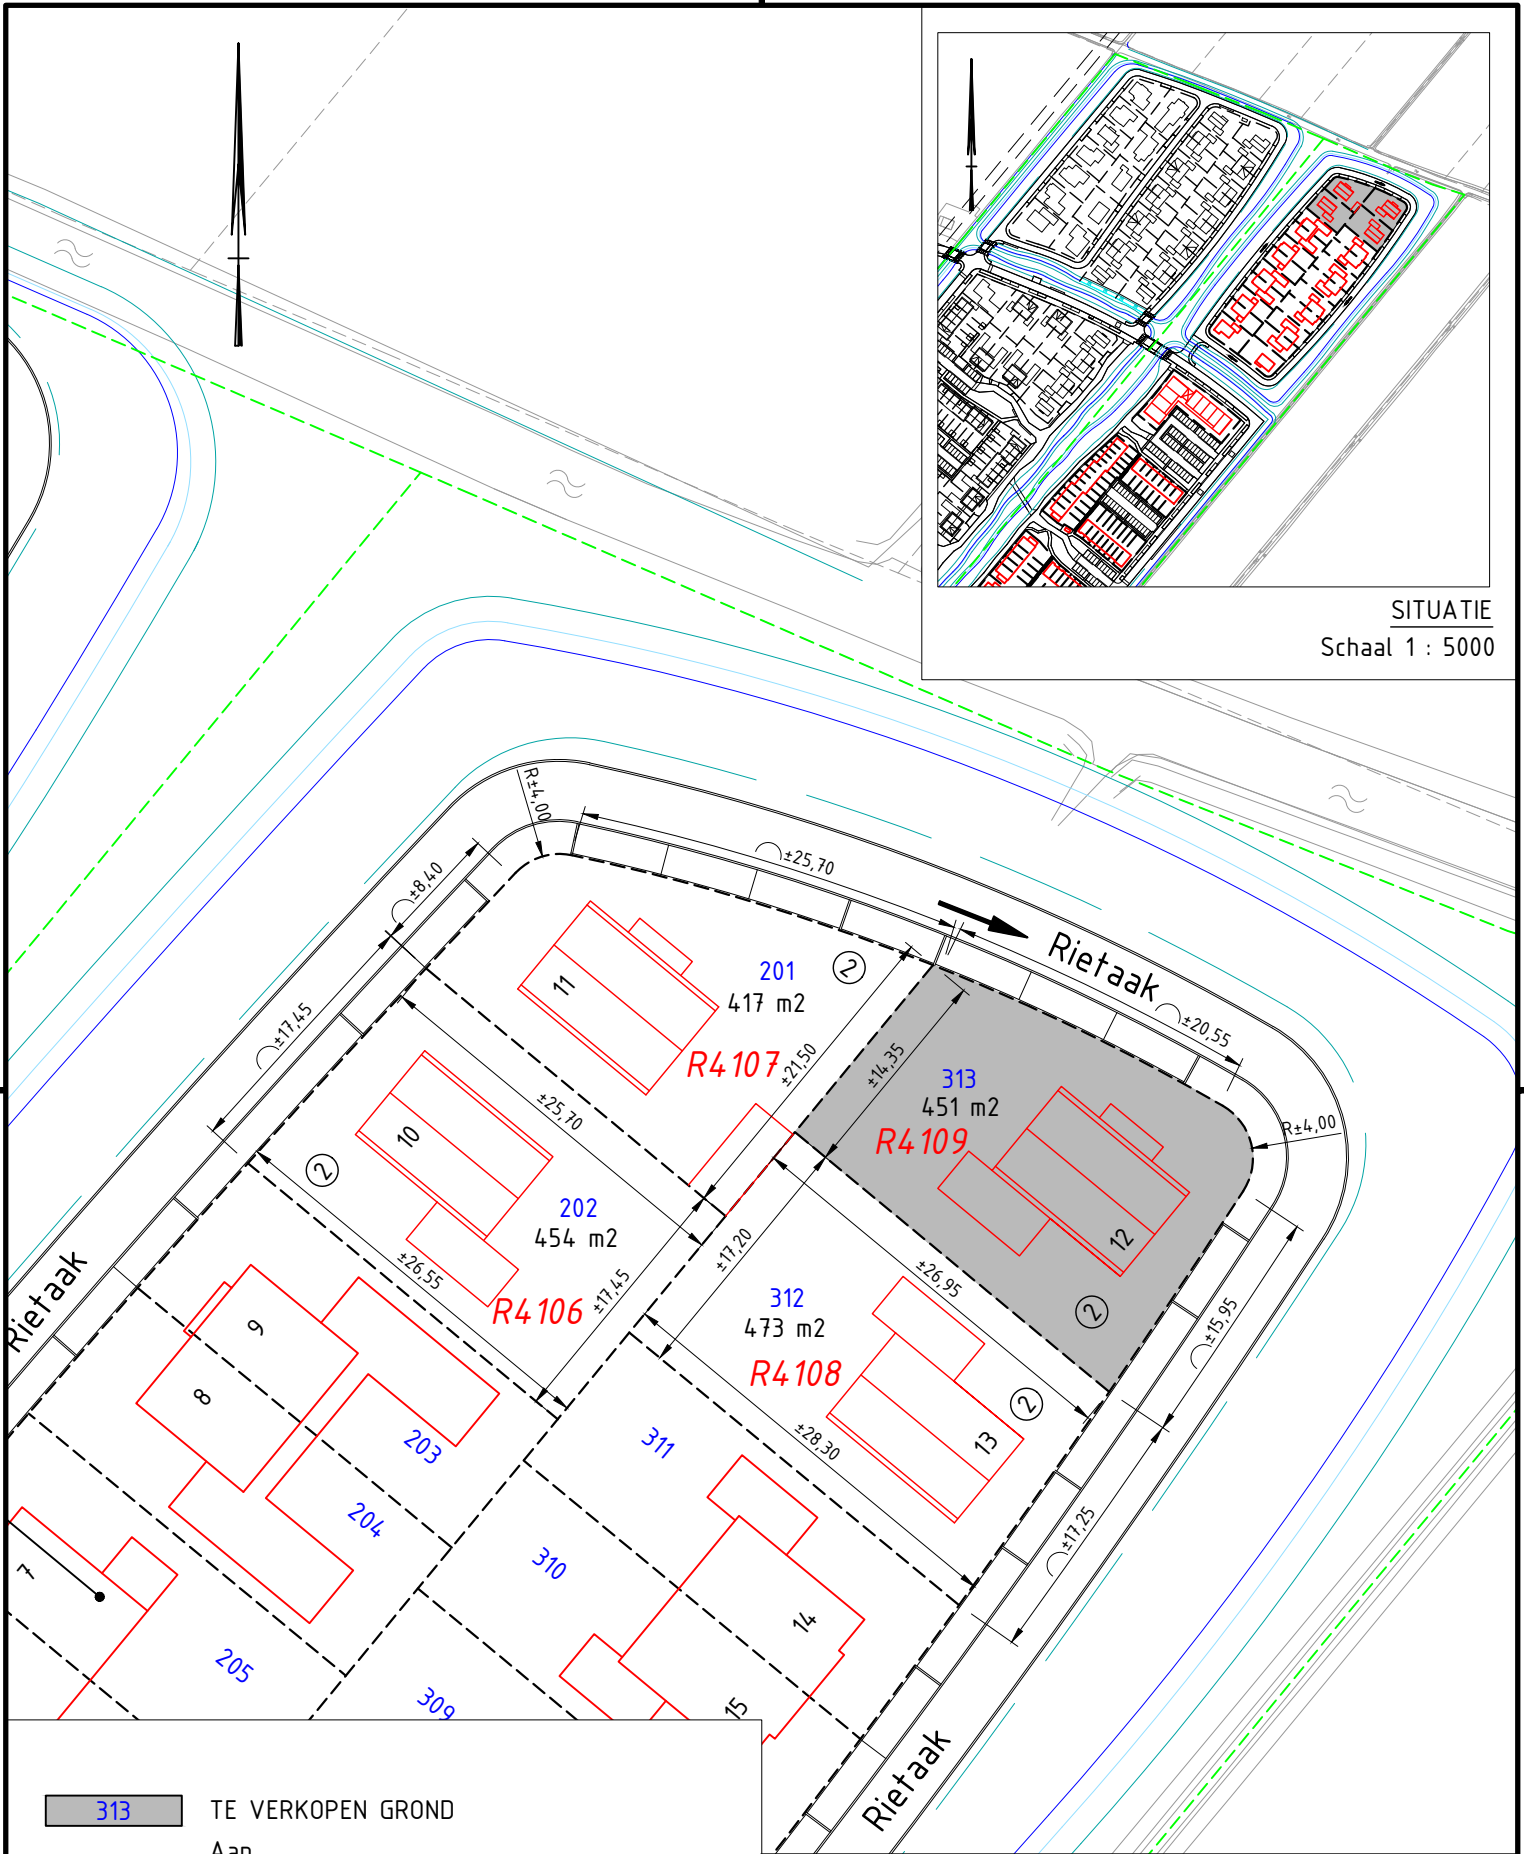

- 313 TE VERKOPEN GROND
- Aan
- Sectie R nr. 4109 (geh.) opp. 451 m²
- Bestaande perceelgrens
- Nieuwe perceelgrens
- 313 Bouwnummer
- 2 Aantal te realiseren en in stand te houden parkeerplaatsen, naast elkaar gelegen

<p>Project: Te verkopen kavels door de gemeente Altena in het uitbreidingsplan "Achter De Schans" (fase 2) te Werkendam</p>			
<p>Onderdeel: SITUATIETEKENING SCHANS (KAVEL 313)</p>		<p>Tekeningnummer: K23-106-09</p> <p>Besteknummer:</p>	
<p>Getekend: D.A. (Dick) Ippel</p> <p>Datum: 21-03-2024</p>	<p>Gecontroleerd: C. Mudde</p> <p>Datum: 21-03-2024</p>	<p>Goedgekeurd: C. Mudde</p> <p>Datum: 21-03-2024</p>	<p>Schaal: 1:500</p> <p>Datum wijziging: 01-07-2024</p>
<p>Blad: 9</p> <p>Aantal: 9</p>	<p>Formaat: A4</p> <p>Status:</p>	<p>Sportlaan 170 4286 ET Almkerk Postbus 5 4286 ZG Almkerk (0183) 516100 info@gemeentealtena.nl www.gemeentealtena.nl</p> <p style="font-weight: bold; font-size: 1.2em;">DEFINITIEF</p>	
<p>Bestandslocatie: N:\.....\K23-106_Achter-de-Schans_fase_2_Werkendam.dwg</p> <p>Layoutnaam: K23-106-09_kavel-313</p>			