


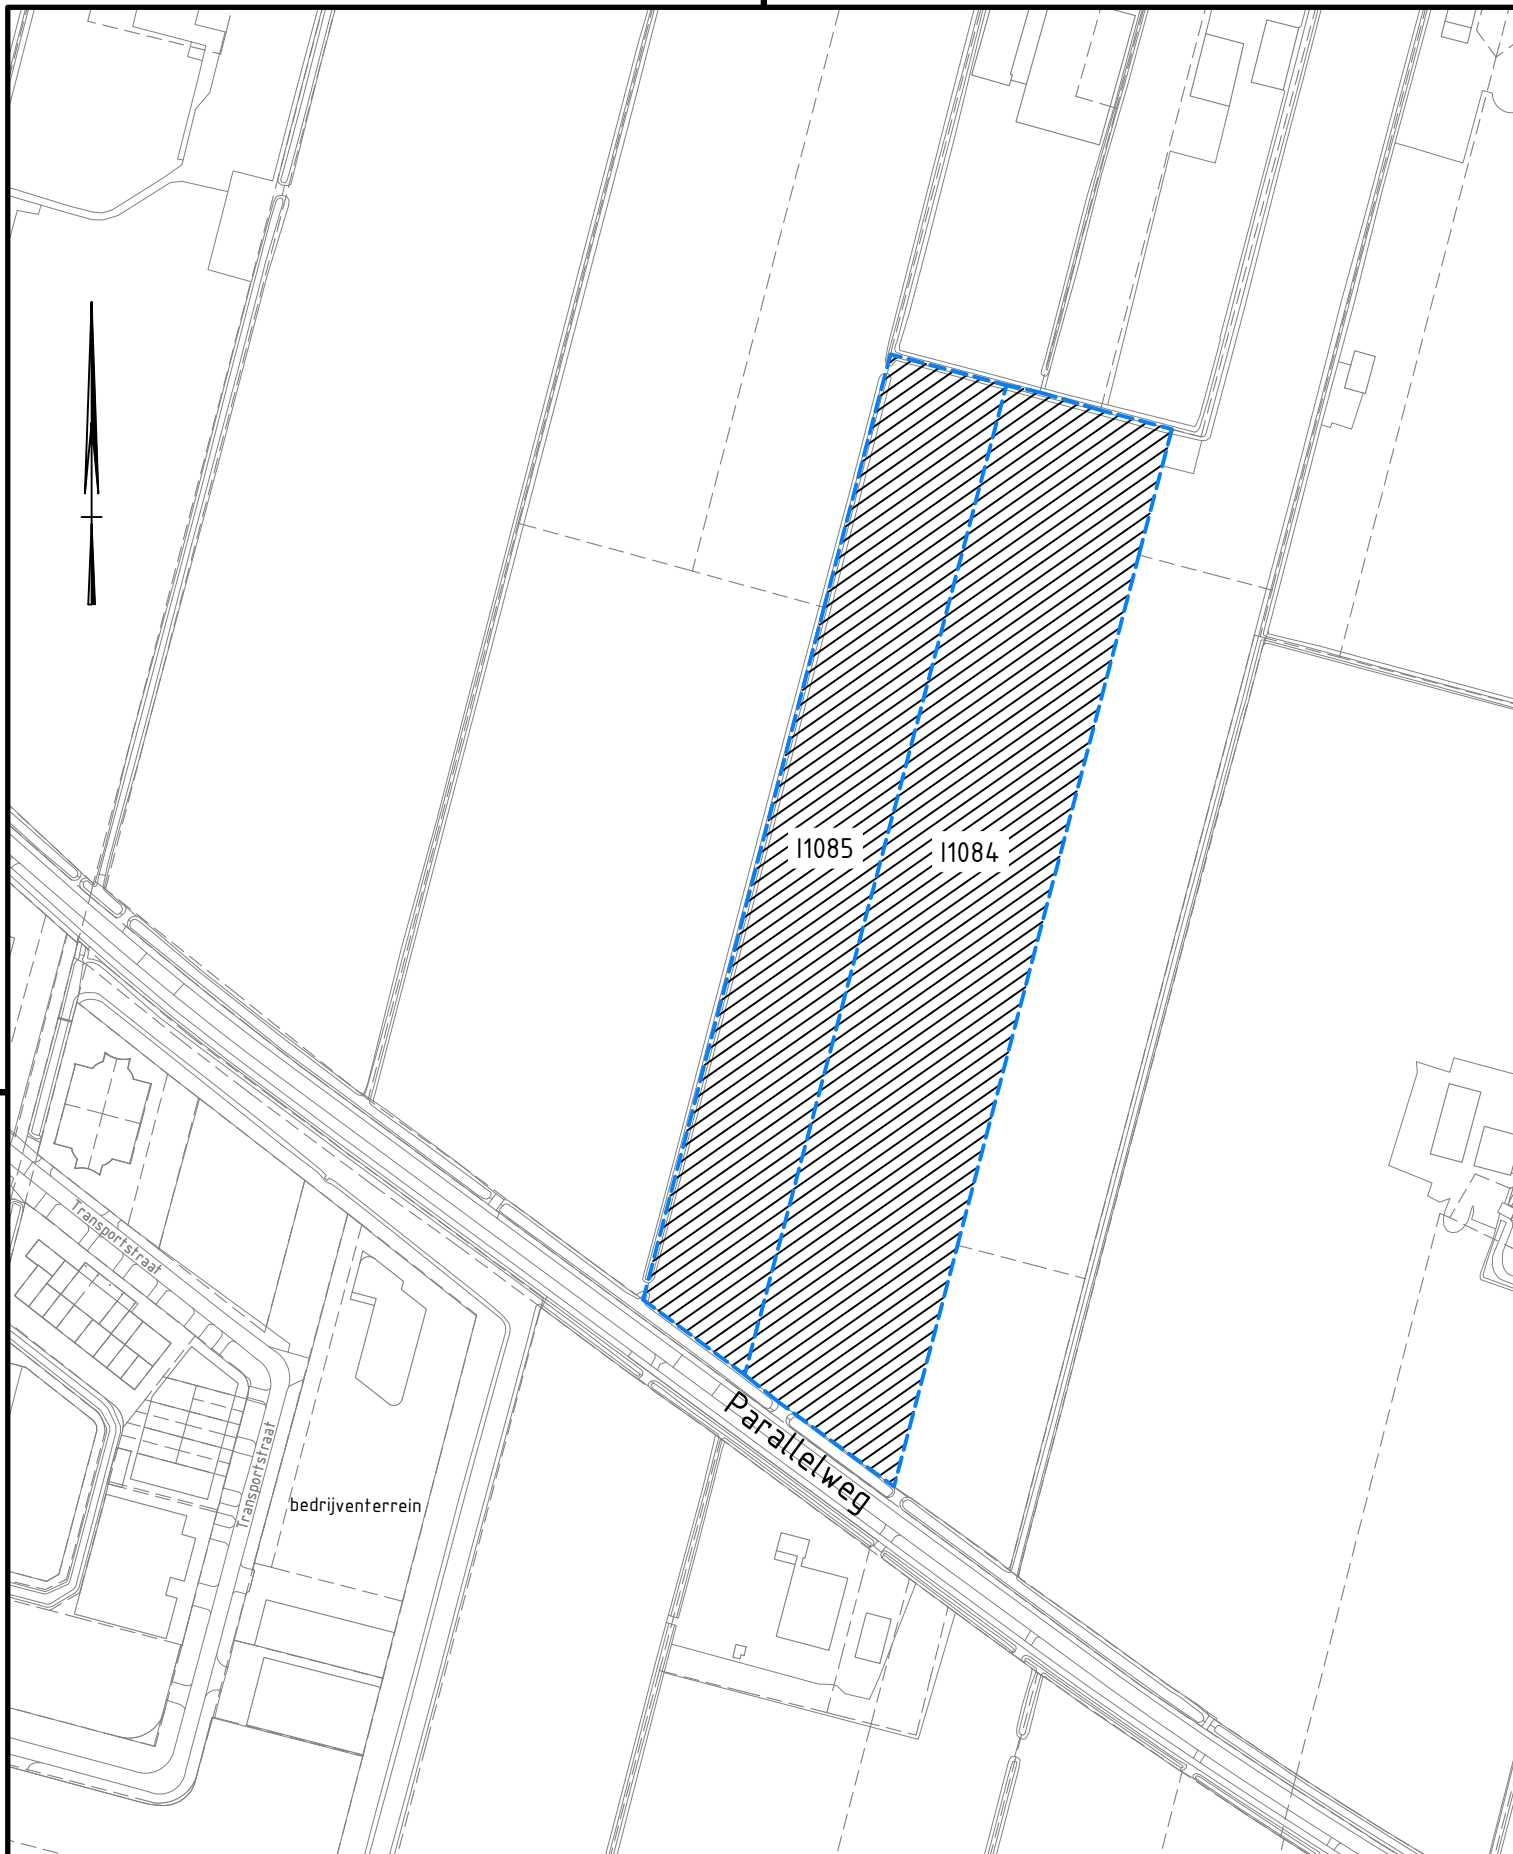

LEGENDA



TE VERPACHTEN GROND

Aan

Sectie I nr. 1084 (geh.) opp. $\pm 29.450 \text{ m}^2$

Sectie I nr. 1085 (geh.) opp. $\pm 18.800 \text{ m}^2$

Totaal: opp. $\pm 48.250 \text{ m}^2$

Project: Te verpachten grond door de gemeente Altena aan



Onderdeel: SITUATIETEKENING

Tekeningnummer:
K22-78

Besteknummer:

Getekend: D.A. (Dick) Ippel	Gecontroleerd: S. van Tilborg	Goedgekeurd: S. van Tilborg	Schaal: 1:3000	Blad: 1	Formaat: A4
Datum: 15-09-2022	Datum: 15-09-2022	Datum: 15-09-2022	Datum wijziging: 06-10-2022	Aantal: 1	Status: DEFINITIEF

Bestandslocatie: N:\GeoData\Altena\1_Tekeningen\7 Aan- Verkoopkaartjes\K22-78_verpachting_Parallelweg_Andel.dwg

Sportlaan 170
4286 ET Almkerk
Postbus 5
4286 ZG Almkerk
(0183) 516100
info@gemeentealtena.nl
www.gemeentealtena.nl