


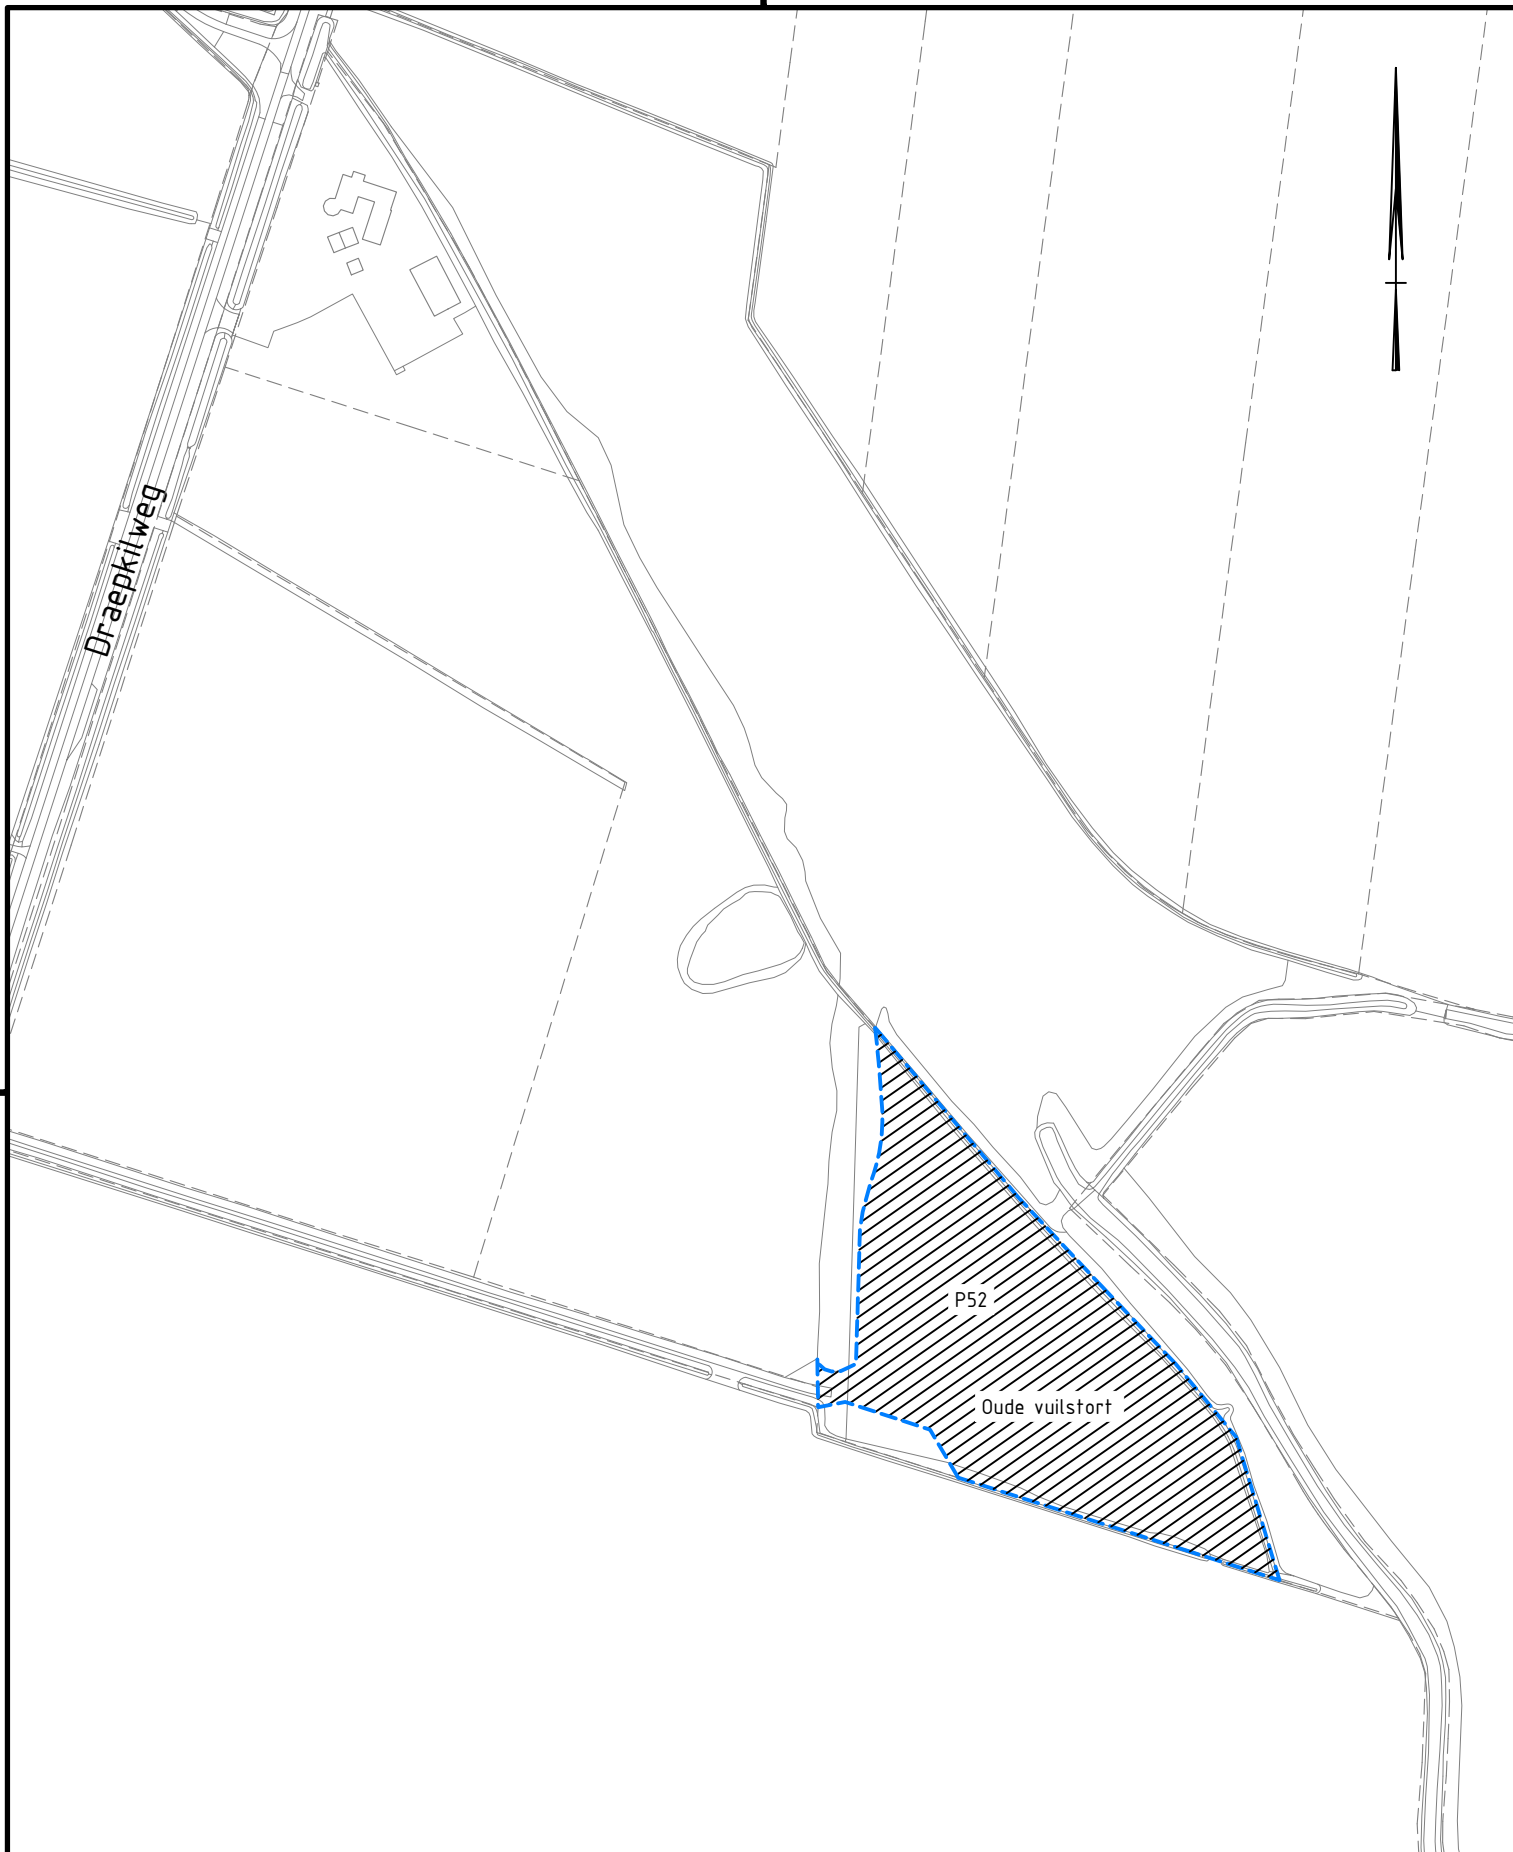

LEGENDA



TE VERPACHTEN GROND

Aan

Sectie P nr. 52 (ged.) opp. ±16.650 m2

Project: Te verpachten grond door de gemeente Altena aan



Onderdeel: SITUATIETEKENING

Tekeningnummer:
K22-80

Besteknummer:

Sportlaan 170
4286 ET Almkerk
Postbus 5
4286 ZG Almkerk
(0183) 516100
info@gemeentealtena.nl
www.gemeentealtena.nl

Getekend: D.A. (Dick) Ippel	Gecontroleerd: S. van Tilborg	Goedgekeurd: S. van Tilborg	Schaal: 1:2000	Blad: 1	Formaat: A4
Datum: 16-09-2022	Datum: 16-09-2022	Datum: 16-09-2022	Datum wijziging:	Aantal: 1	Status: DEFINITIEF

Bestandslocatie: N:\.....\1_Tekeningen\7 Aan- Verkoopkaartjes\K22-74_verpachting_Dorpsstraat_Dussen.dwg