



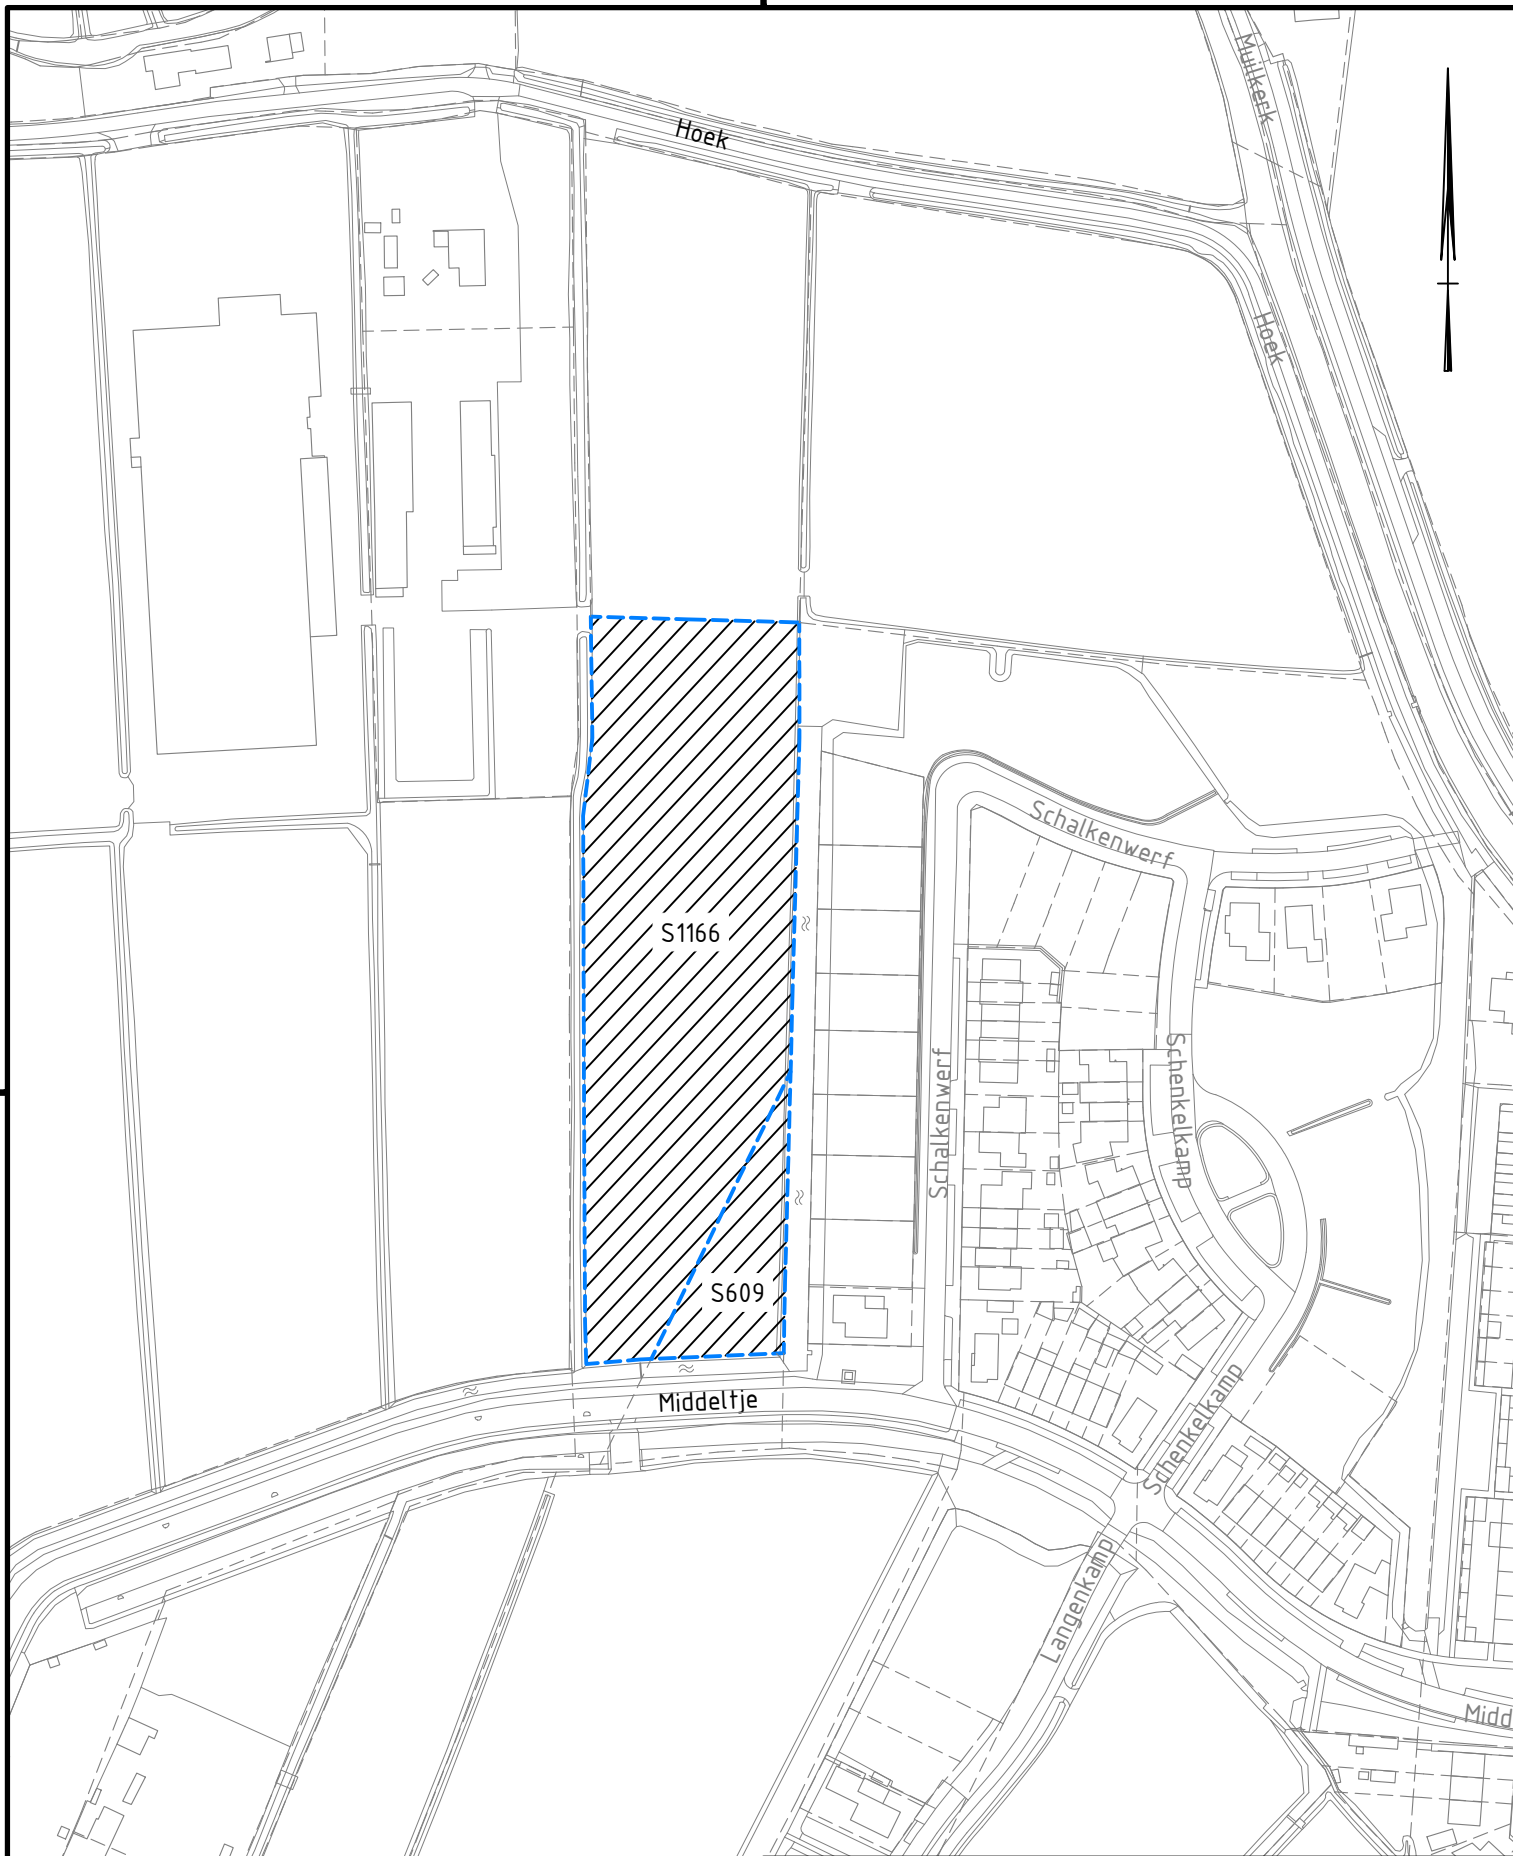

LEGENDA

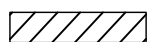

TE VERPACHTEN GROND:

Aan

Sectie S nr. 609 (ged.) opp. ±1.300 m²

Sectie S nr. 1166 (ged.) opp. ±9.386 m²

Totaal: opp. ±10.686 m²

Project: Te verpachten grond door de gemeente Altena aan



Onderdeel: SITUATIETEKENING

Tekeningnummer:

K22-81

Besteknummer:

Sportlaan 170
4286 ET Almkerk
Postbus 5
4286 ZG Almkerk
(0183) 516100
info@gemeentealtena.nl
www.gemeentealtena.nl

Getekend: D.A. (Dick) Ippel	Gecontroleerd: S. van Tilborg	Goedgekeurd: S. van Tilborg	Schaal: 1:2000	Blad: 1	Formaat: A4
Datum: 15-09-2022	Datum: 15-09-2022	Datum: 15-09-2022	Datum wijziging:	Aantal: 1	Status: DEFINITIEF

Bestandslocatie: N:\GeoData\Altena\1_Tekeningen\7 Aan- Verkoopkaartjes\K22-81_verpachting_Middeltje_Dussen.dwg