


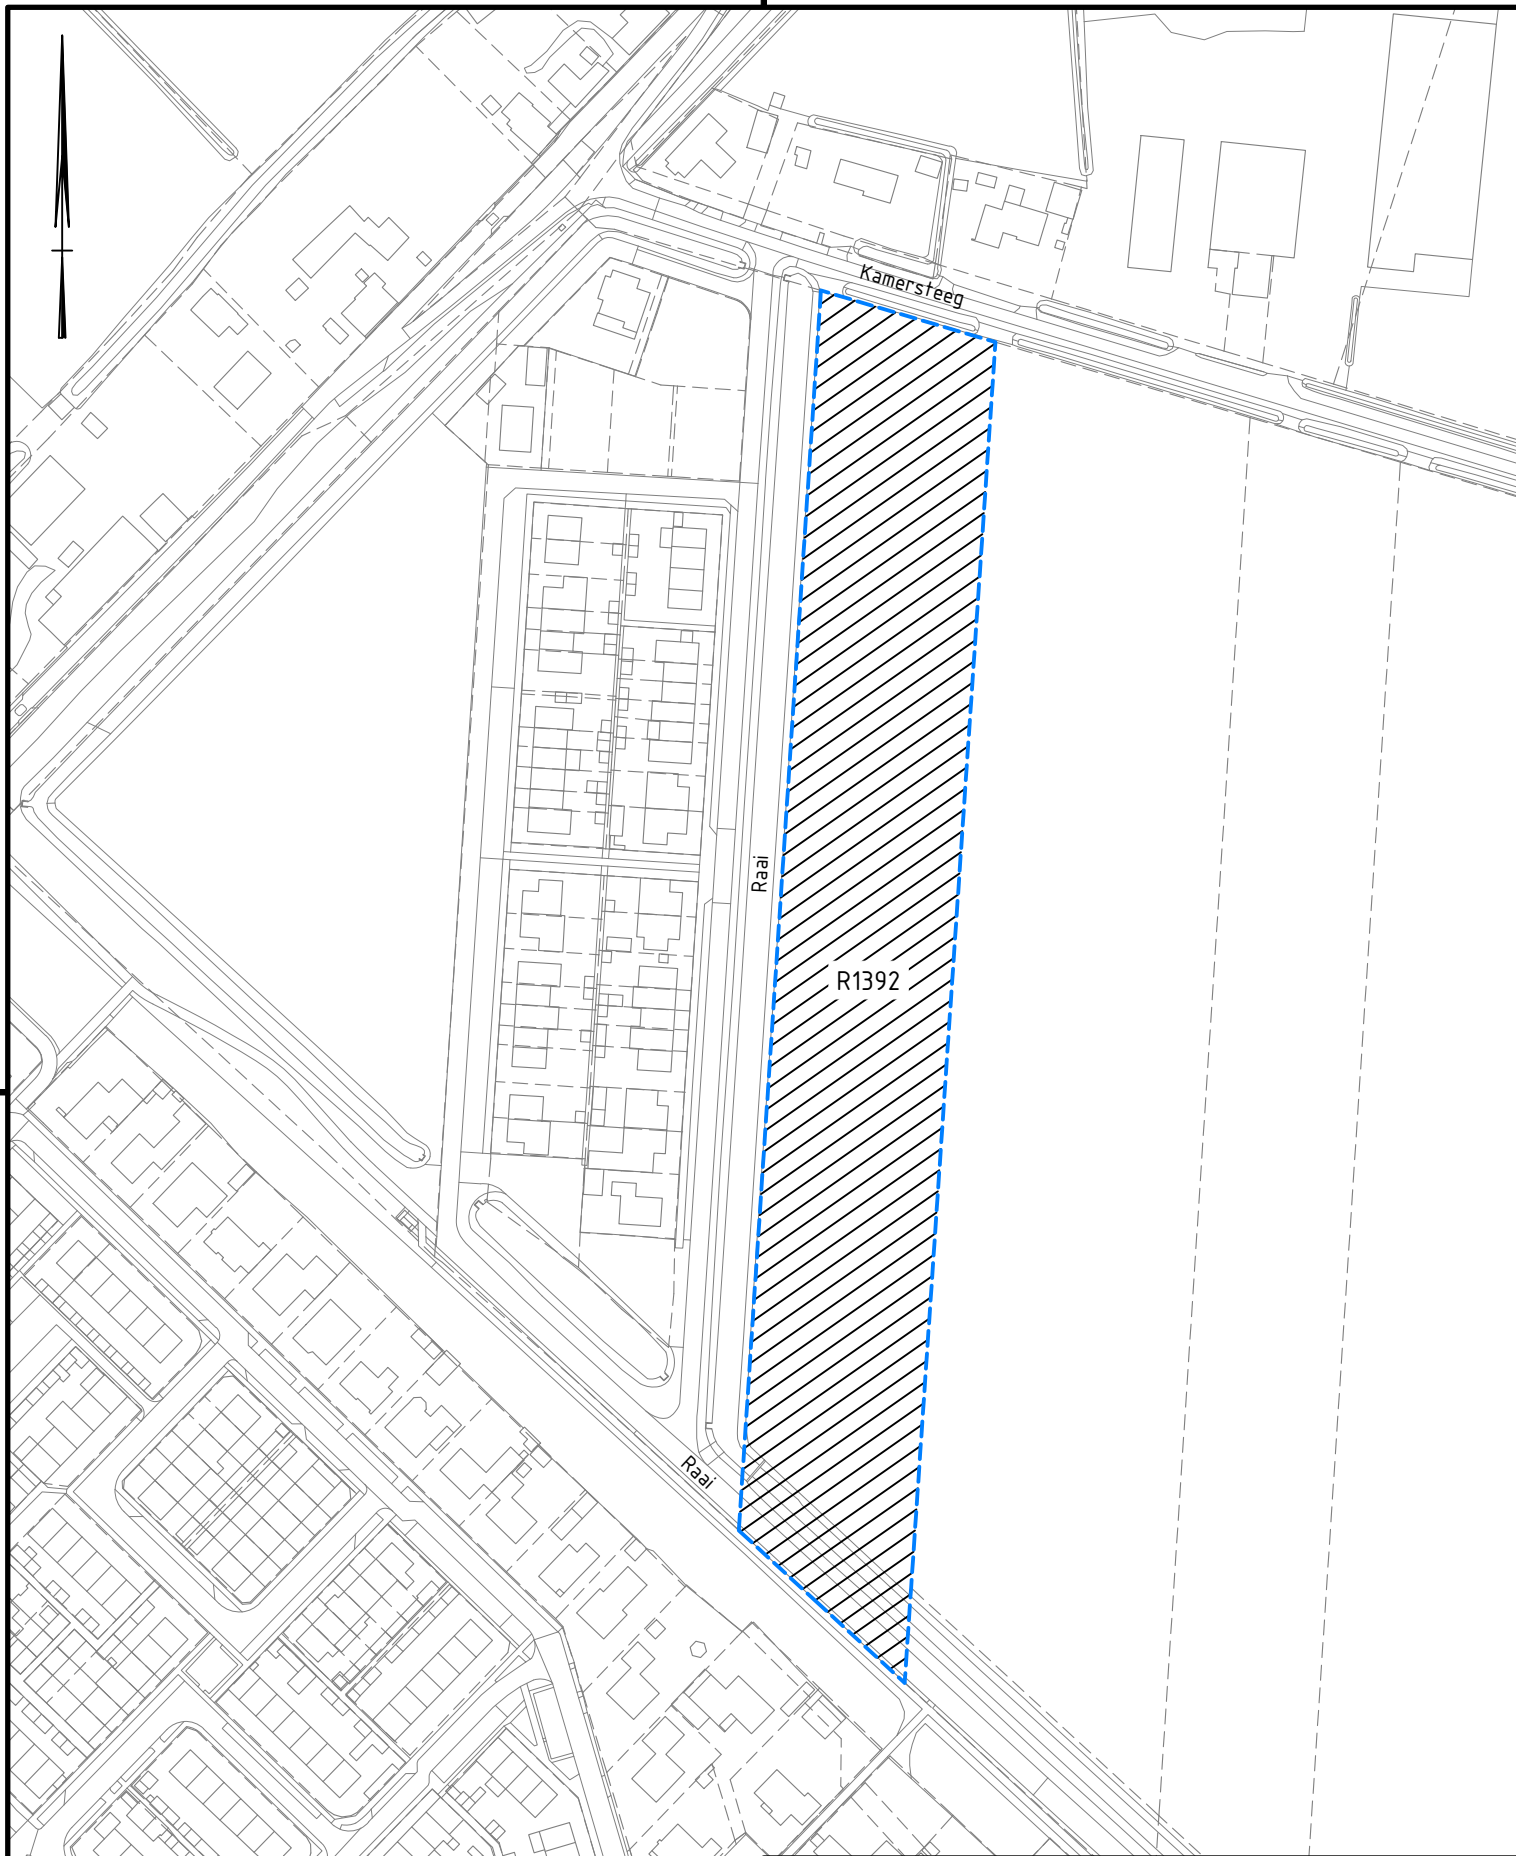

LEGENDA



TE VERPACHTEN GROND

Aan

Sectie R nr. 1392 (geh.) opp. 15.980 m2

Project: Te verpachten grond door de gemeente Altena aan

Onderdeel: SITUATIETEKENING

Tekeningnummer:
K22-83

Besteknummer:

Getekend: D.A. (Dick) Ippel	Gecontroleerd: S. van Tilborg	Goedgekeurd: S. van Tilborg	Schaal: 1:2000	Blad: 1	Formaat: A4
Datum: 15-09-2022	Datum: 15-09-2022	Datum: 15-09-2022	Datum wijziging: 06-10-2022	Aantal: 1	Status: DEFINITIEF

Bestandslocatie: N:\GeoData\Altena\1_Tekeningen\7 Aan- Verkoopkaartjes\K22-83_verpachting_Raai_Hank.dwg



Sportlaan 170
4286 ET Almkerk
Postbus 5
4286 ZG Almkerk
(0183) 516100
info@gemeentealtena.nl
www.gemeentealtena.nl