



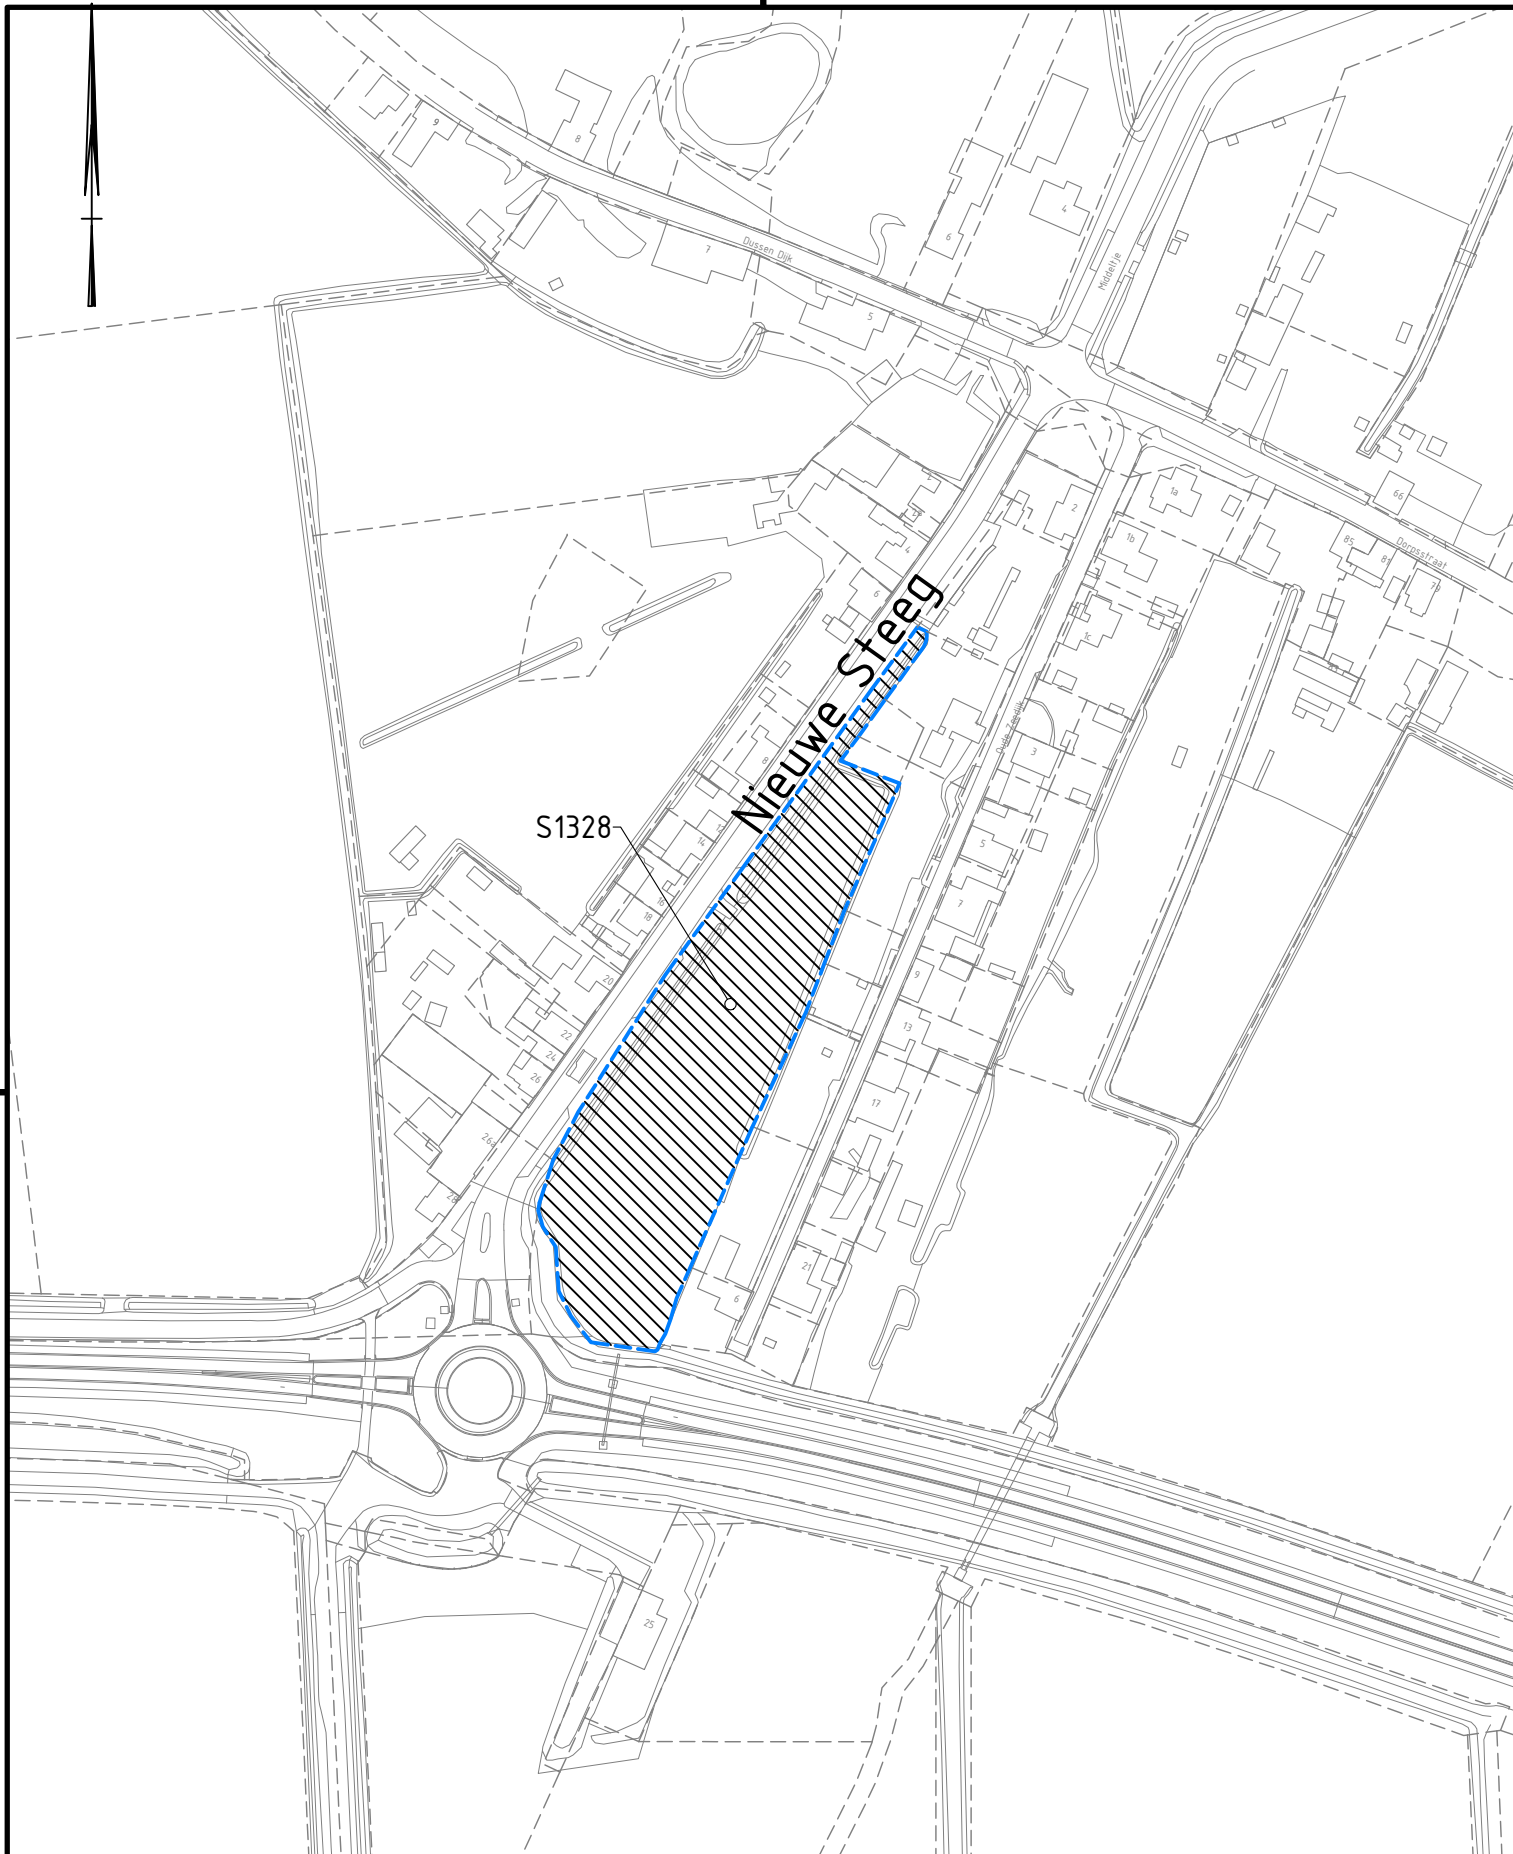

LEGENDA

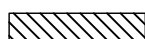

TE VERHUREN GROND

Aan

Sectie S nr. 1328 (geh.) opp. ±6.010 m²

Project: Te verhuren grond door de gemeente Altena aan

Onderdeel: SITUATIETEKENING

Tekeningnummer:
K23-22

Besteknummer:



Sportlaan 170
4286 ET Almkerk
Postbus 5
4286 ZG Almkerk
(0183) 536100
info@gemeentealtena.nl
www.gemeentealtena.nl

Getekend: D.A. (Dick) Ippel	Gecontroleerd: S. van Tilborg	Goedgekeurd: S. van Tilborg	Schaal: 1:2000	Blad: 1	Formaat: A4
Datum: 16-03-2023	Datum: 16-03-2023	Datum: 16-03-2023	Datum wijziging:	Aantal: 1	Status: DEFINITIEF

Bestandslocatie: N:\.....\1_Tekeningen\7 Aan- Verkoopkaartjes\K23-21_ verpachting_nabij_Almweg_Waardhuizen.dwg