



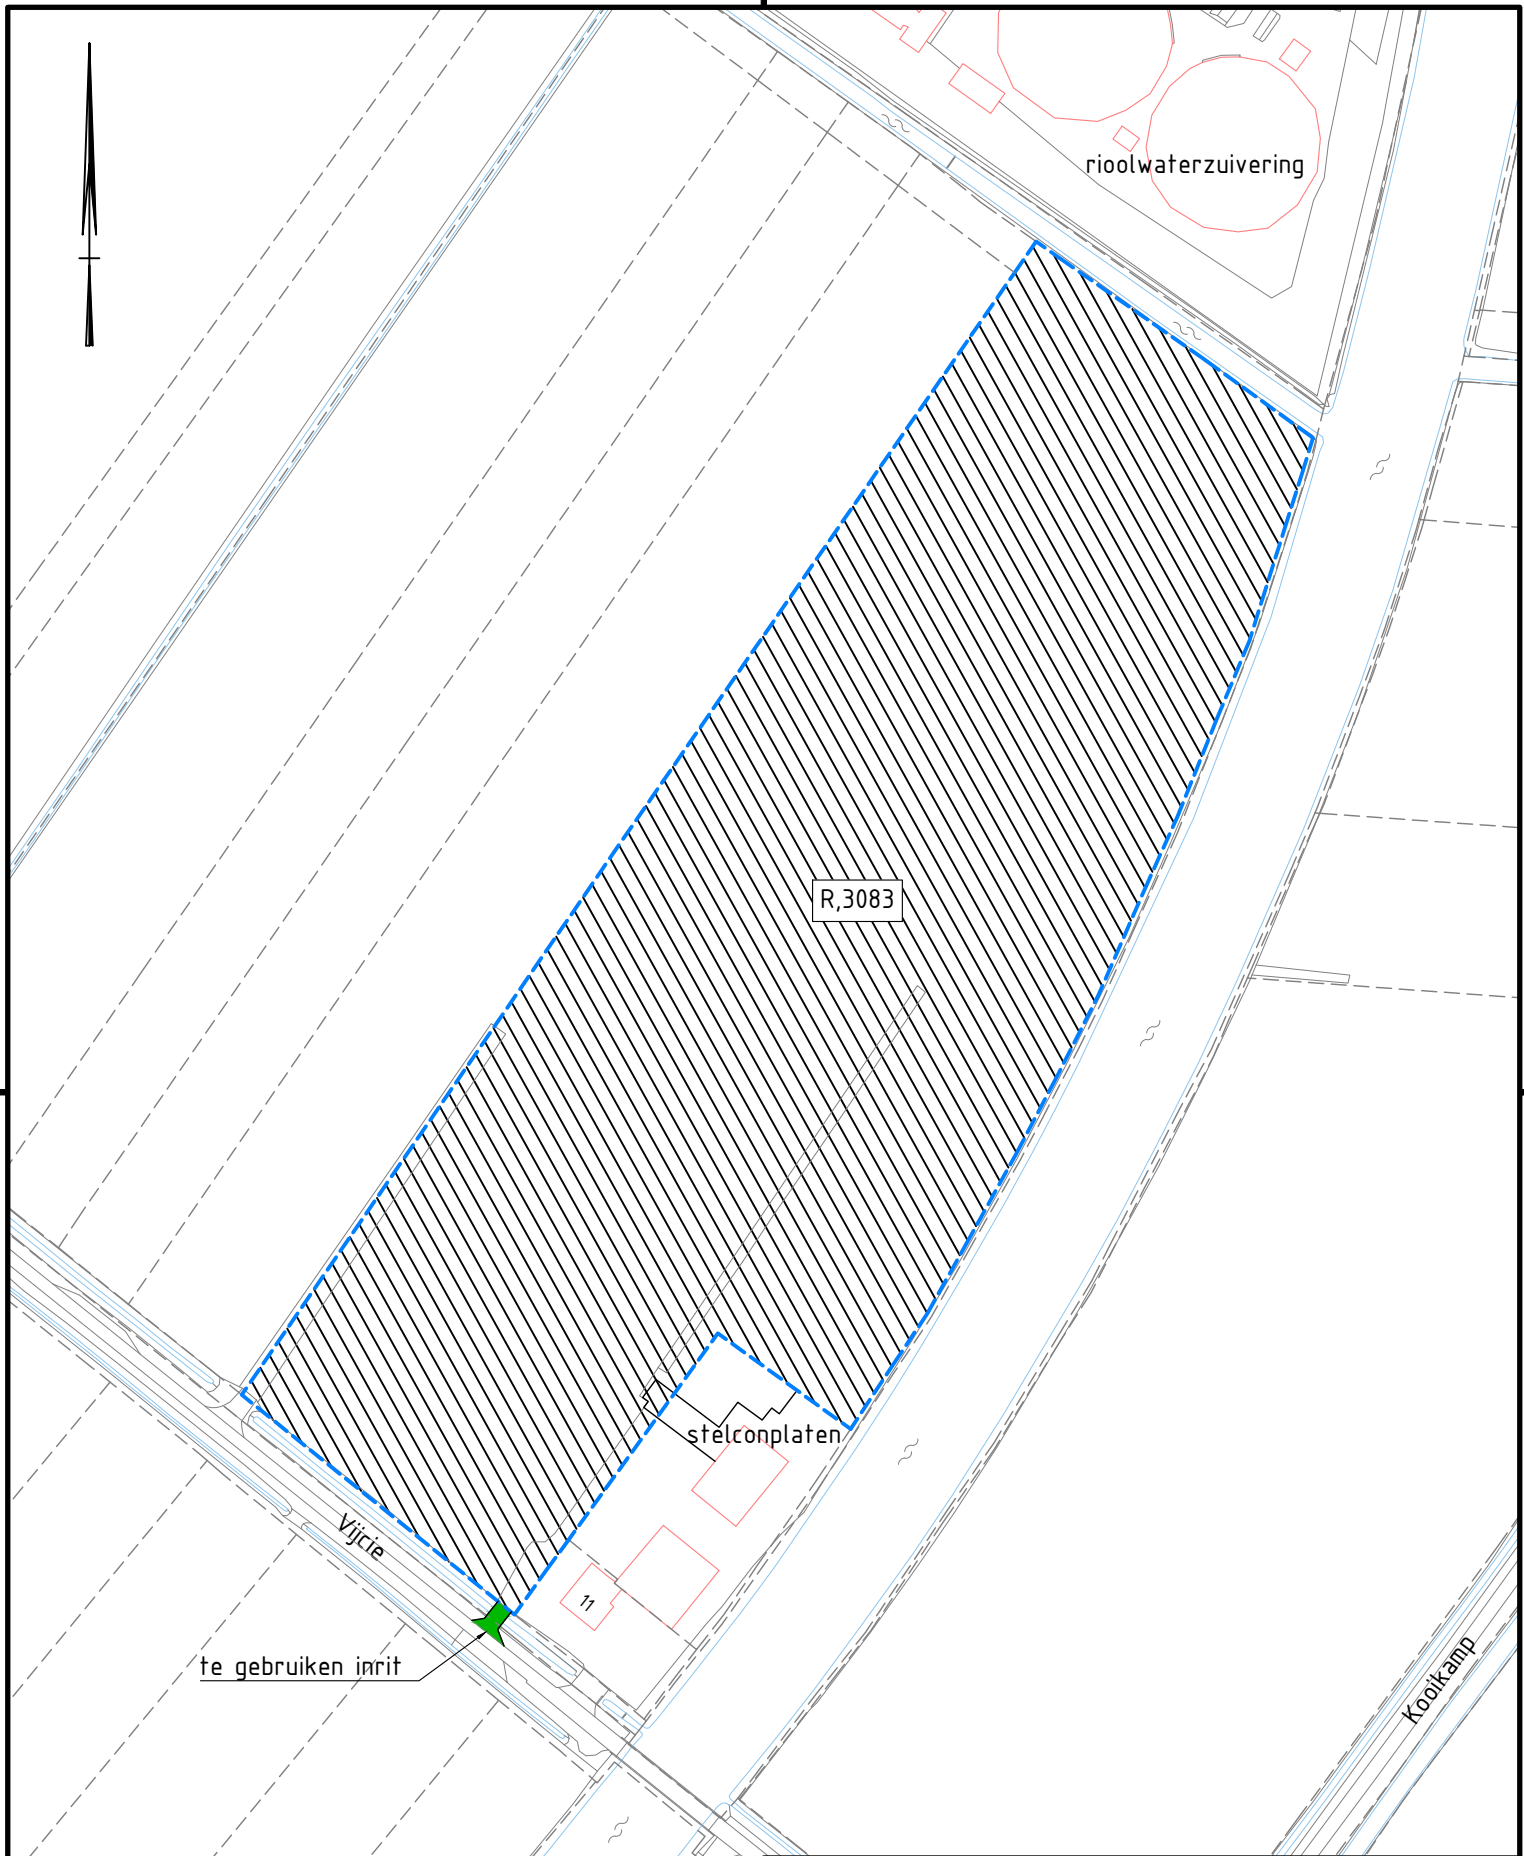

LEGENDA

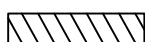

TE VERPACHTEN GROND:

Aan

Sectie R nr. 3083 (ged.) opp. $\pm 42.822 \text{ m}^2$

Project: Te verpachten grond door de gemeente Altena aan

Onderdeel: SITUATIETEKENING

Tekeningnummer:
K25-14

Besteknummer:

Getekend: D.A. (Dick) Ippel	Gecontroleerd: L. Schoonen	Goedgekeurd: L. Schoonen	Schaal: 1:2000	Blad: 1	Formaat: A4
Datum: 19-02-2025	Datum: 19-02-2025	Datum: 19-02-2025	Datum wijziging:	Aantal: 1	Status:

Bestandslocatie: N:\.....\1_Tekeningen\7 Aan- Verkoopkaartjes\2025\K25-14_verpachten_Kooikamp-11_Sleeuwijk.dwg



Sportlaan 170
4286 ET Almkerk
Postbus 5
4286 ZG Almkerk
(0183) 516100
info@gemeentealtena.nl
www.gemeentealtena.nl

DEFINITIEF