




### Legenda

- ① locatie werkzaamheden voorzien van nummering
- nieuwe gumacon drempel conform onderstaande principedetail
- aanpassen bestaande gumacon drempel conform onderstaande principedetail
- bestaande drempel/plateau (geen werkzaamheden)
- fase 1
- fase 2

Principedetail gumacon drempel

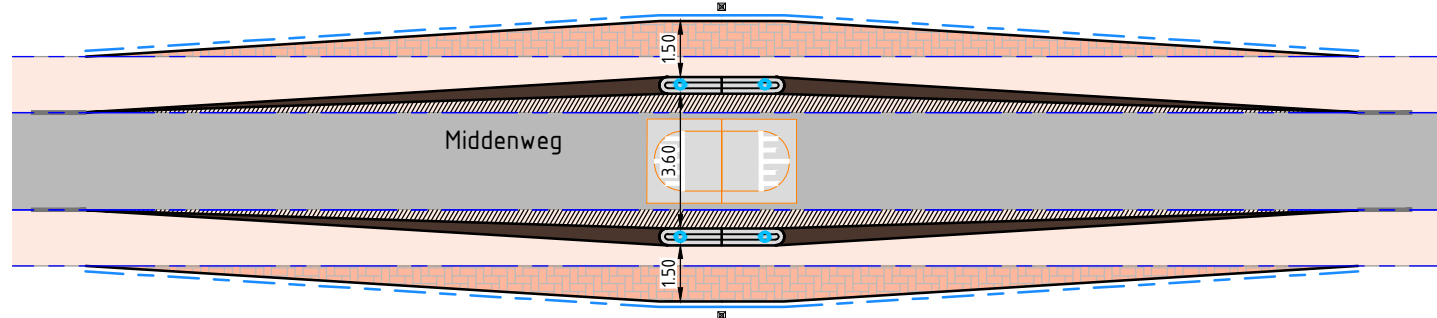

Project:	Verkeersmaatregelen Middenweg te Andel
onderdeel:	Overzicht verkeersmaatregelen Middenweg
opdrachtgever:	Gemeente Alتنا

datum:	24-03-2022		
versie:	A		
getekend:	T.M.P.H. van Engelen		
gecontroleerd:	W.J. de Bruijn		
schaal	formaat	bladnr.	van
		1	1

**vanderplas** [WWW.VANDERPLAS-GIESSEN.NL](http://www.vanderplas-giessen.nl)

GRONDVERZET  
CULTUURTECHNISCH  
RIJLERINGEN  
WEGENBDUW

projectnummer:  
**P22015**

tekeningnummer:  
**TEK-P22015-UO-001**

status:  
**DEFINITIEF**