


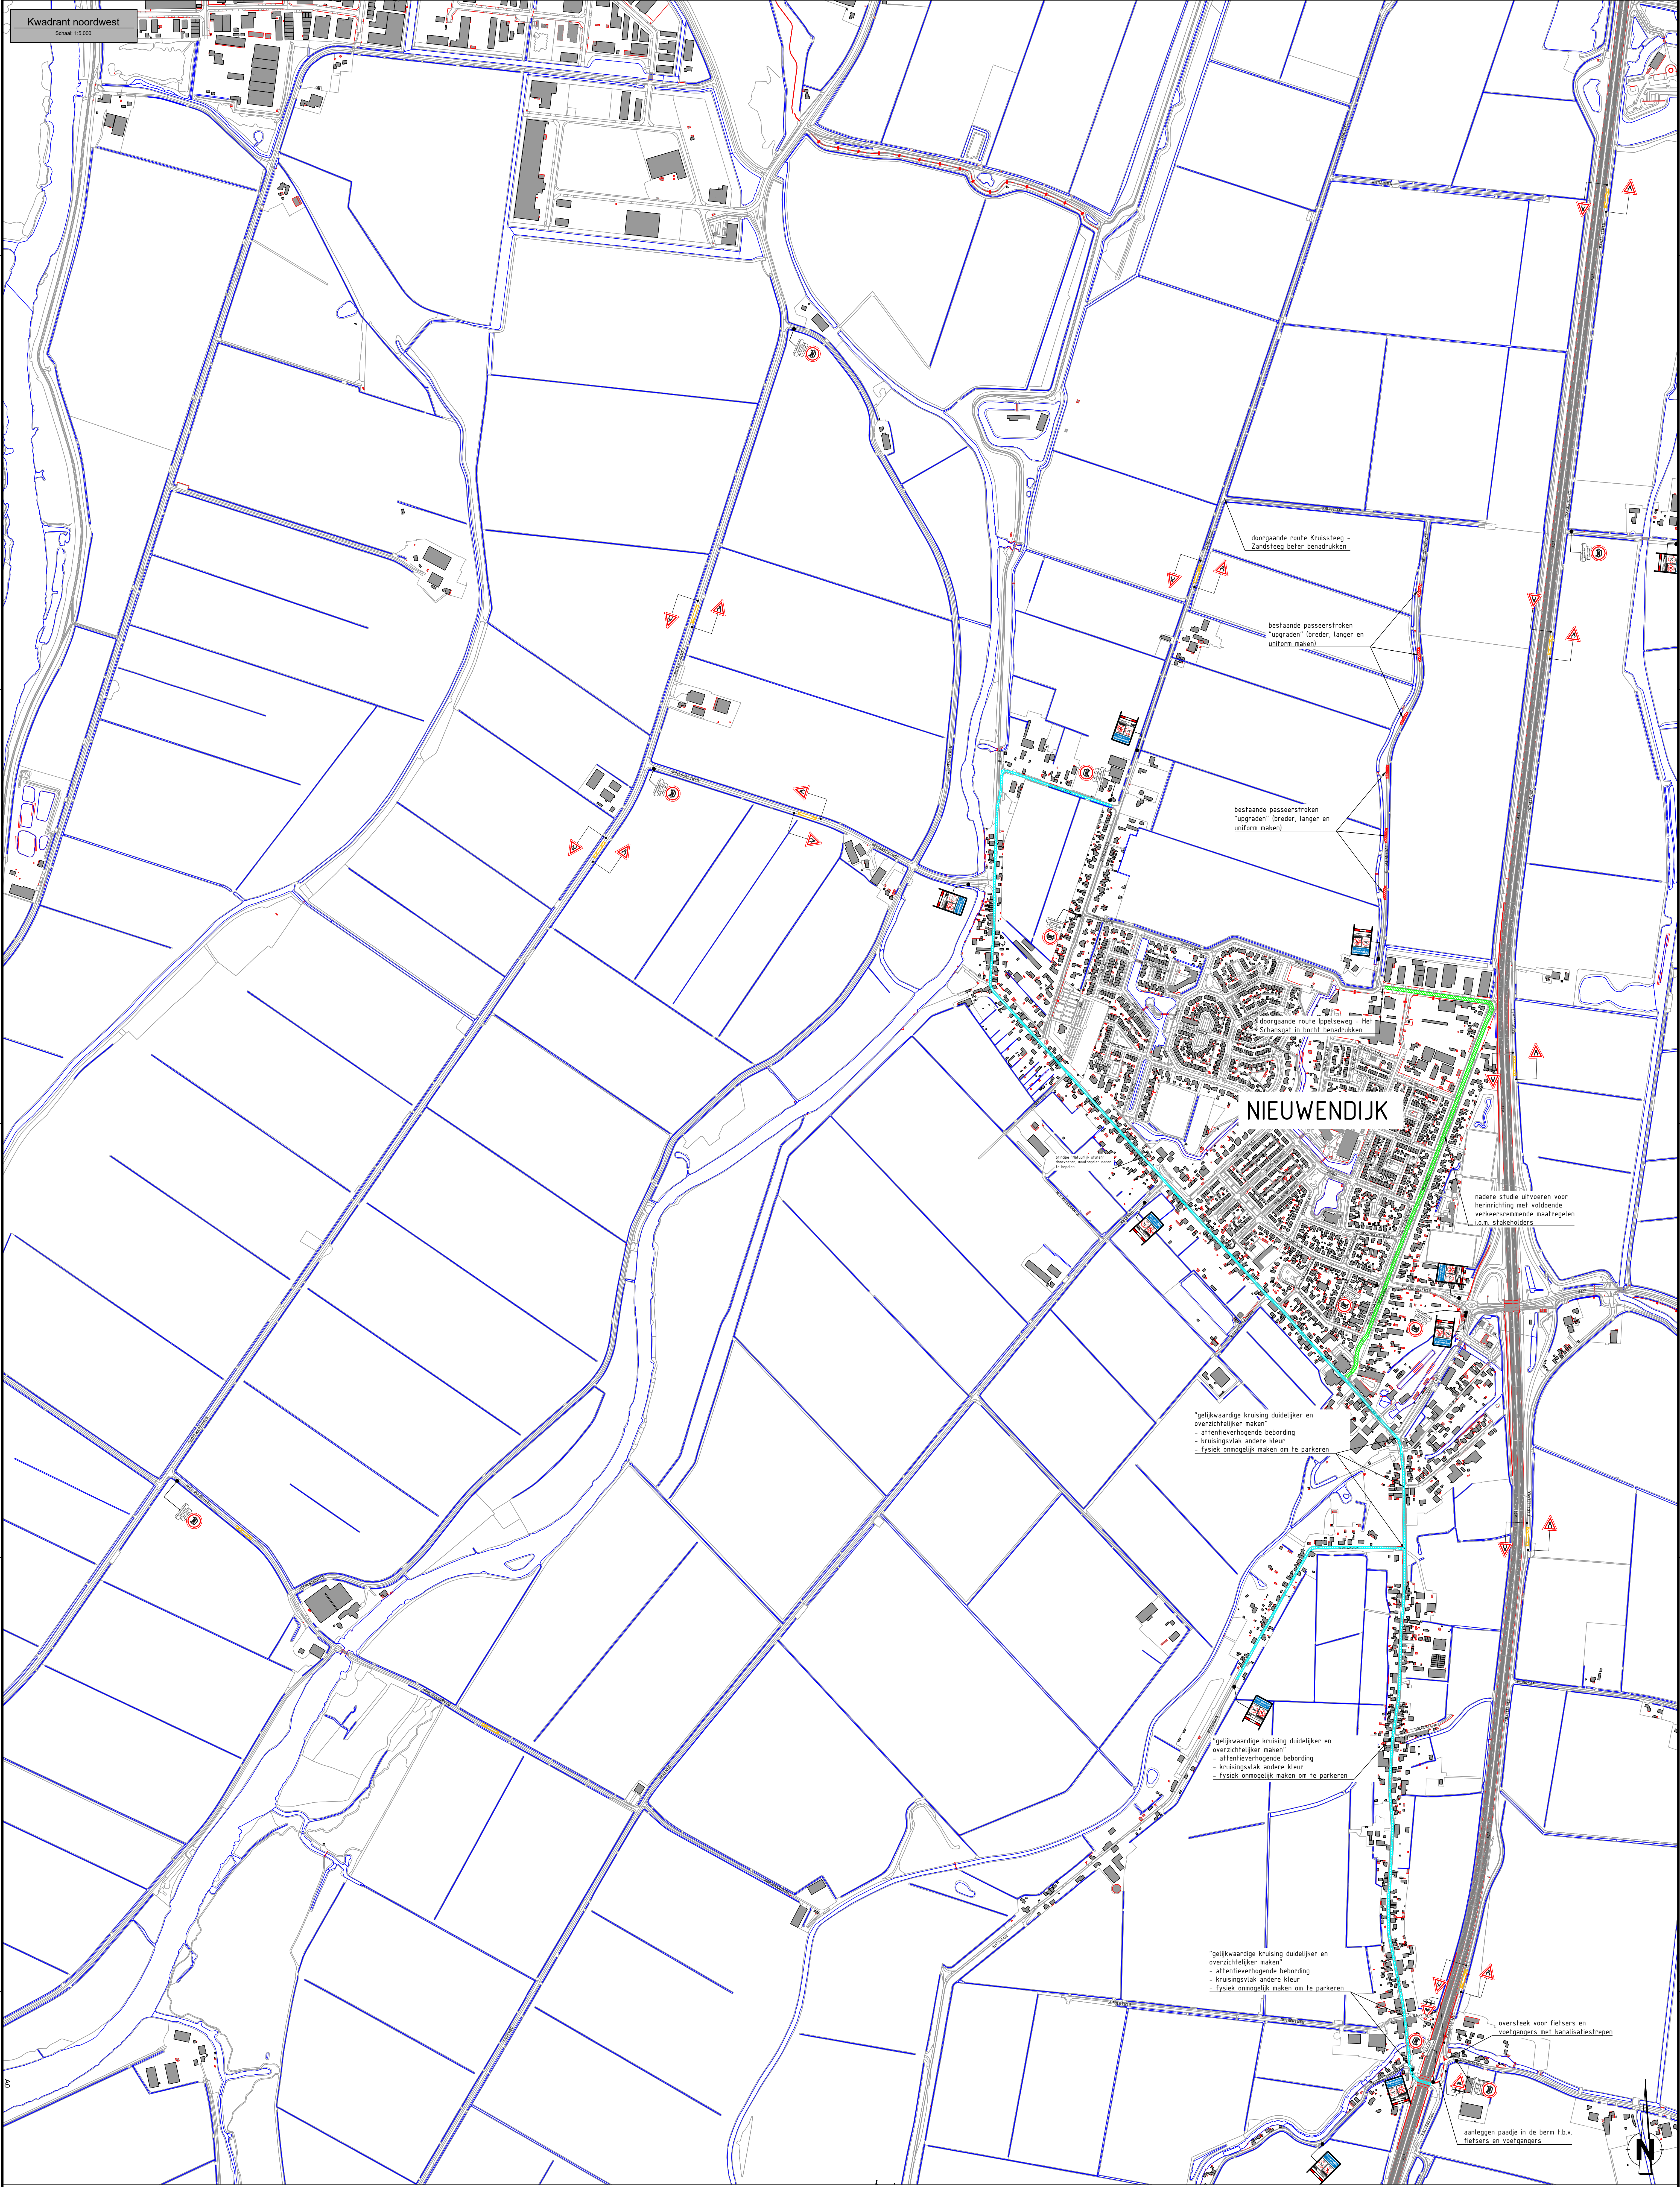

Legenda algemeen

- bestaande situatie (BGT)

bestaande gebouwen (BGT)

bestaande waterwegen (BGT)

principe 'natuurlijk sturen'

aanleg paadje en oversteek voor fietsers en voetgangers

upgraden passeerplaatsen (breder en langer)
- locatie asverspringen (drapunten)

locatie versmallingen (doorgangsbreedte 3,5 meter)


verstevenigen bermen


tractorsluus
- rijbaan versmalling verkeersbord (J17)

maatregel gesloten verklaring verkeersbord (C06)

waarschuwing voor tractorsluus verkeersbord (J37)

colortracks in meter (m) in het actueel RD-ontwerp, tenzij anders vermeld
meten in meter (m) tenzij anders vermeld
afstanden in meter (m) tenzij anders vermeld
pekhouten in meter (m) t.o.v. NAP, tenzij anders vermeld
kabels en leidingen indicatief weergegeven

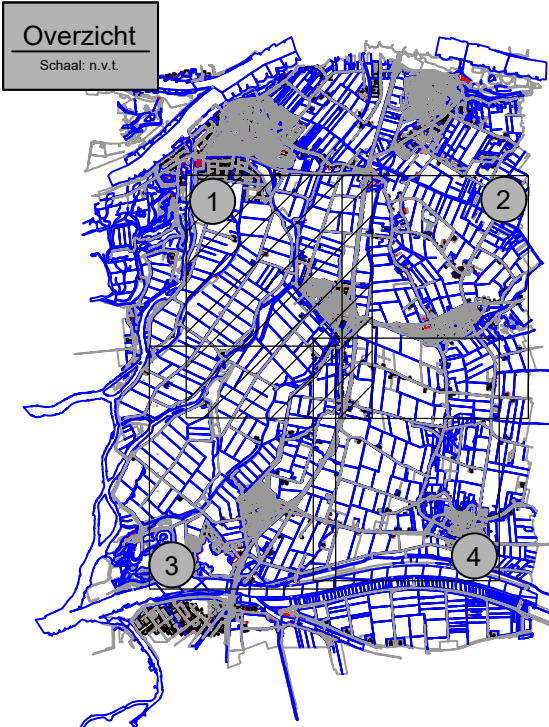

 Symbol	Wijziging	Datum	Getekend	Gecon.	Vrijgave	Omschrijving
 Gemeente Altena A: Postbus 4000 T: 0163-51 61 00 E: info@gemeentealtena.nl  Gemeente Altena						
project						 CIVIEL PLAN advies • ontwerpen • uitvoeren
Aanpak hinder sluipverkeer A27 Altena						
omschrijving						Schetsontwerp Kwadrant noordwest - Nieuwendijk e.o.
getekend		gecontroleerd		geautoriseerd		documentstatus
M. Vu		P.A. van Loon		P.A. van Loon		CONCEPT
datum		formaat		versie		bladen
03-04-2025		841 x 1189		15.000		1
projectnummer						CP23GA1520
besteknummer						1520-SO-101



CivielPlan
A: Europapark 26
T: 0163 - 30 71 73
E: info@civielplan.nl