

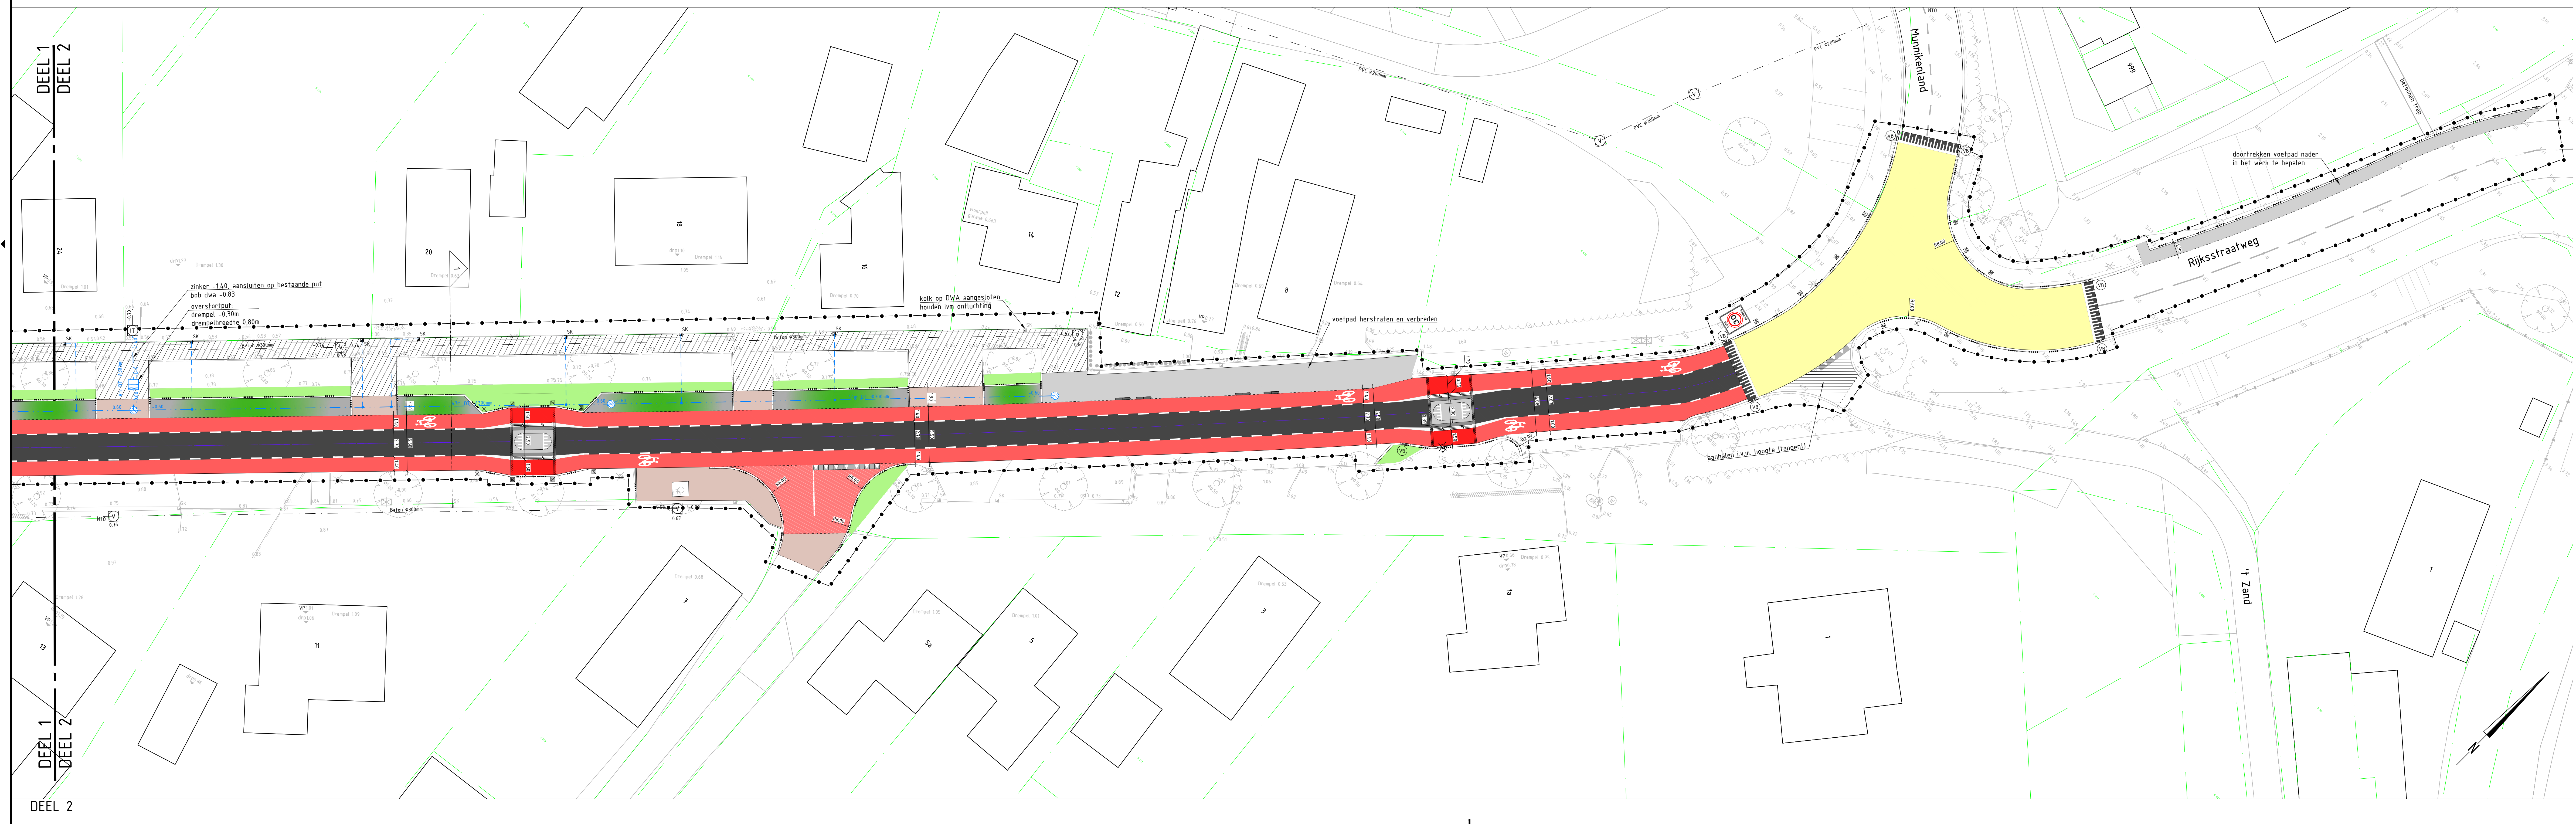
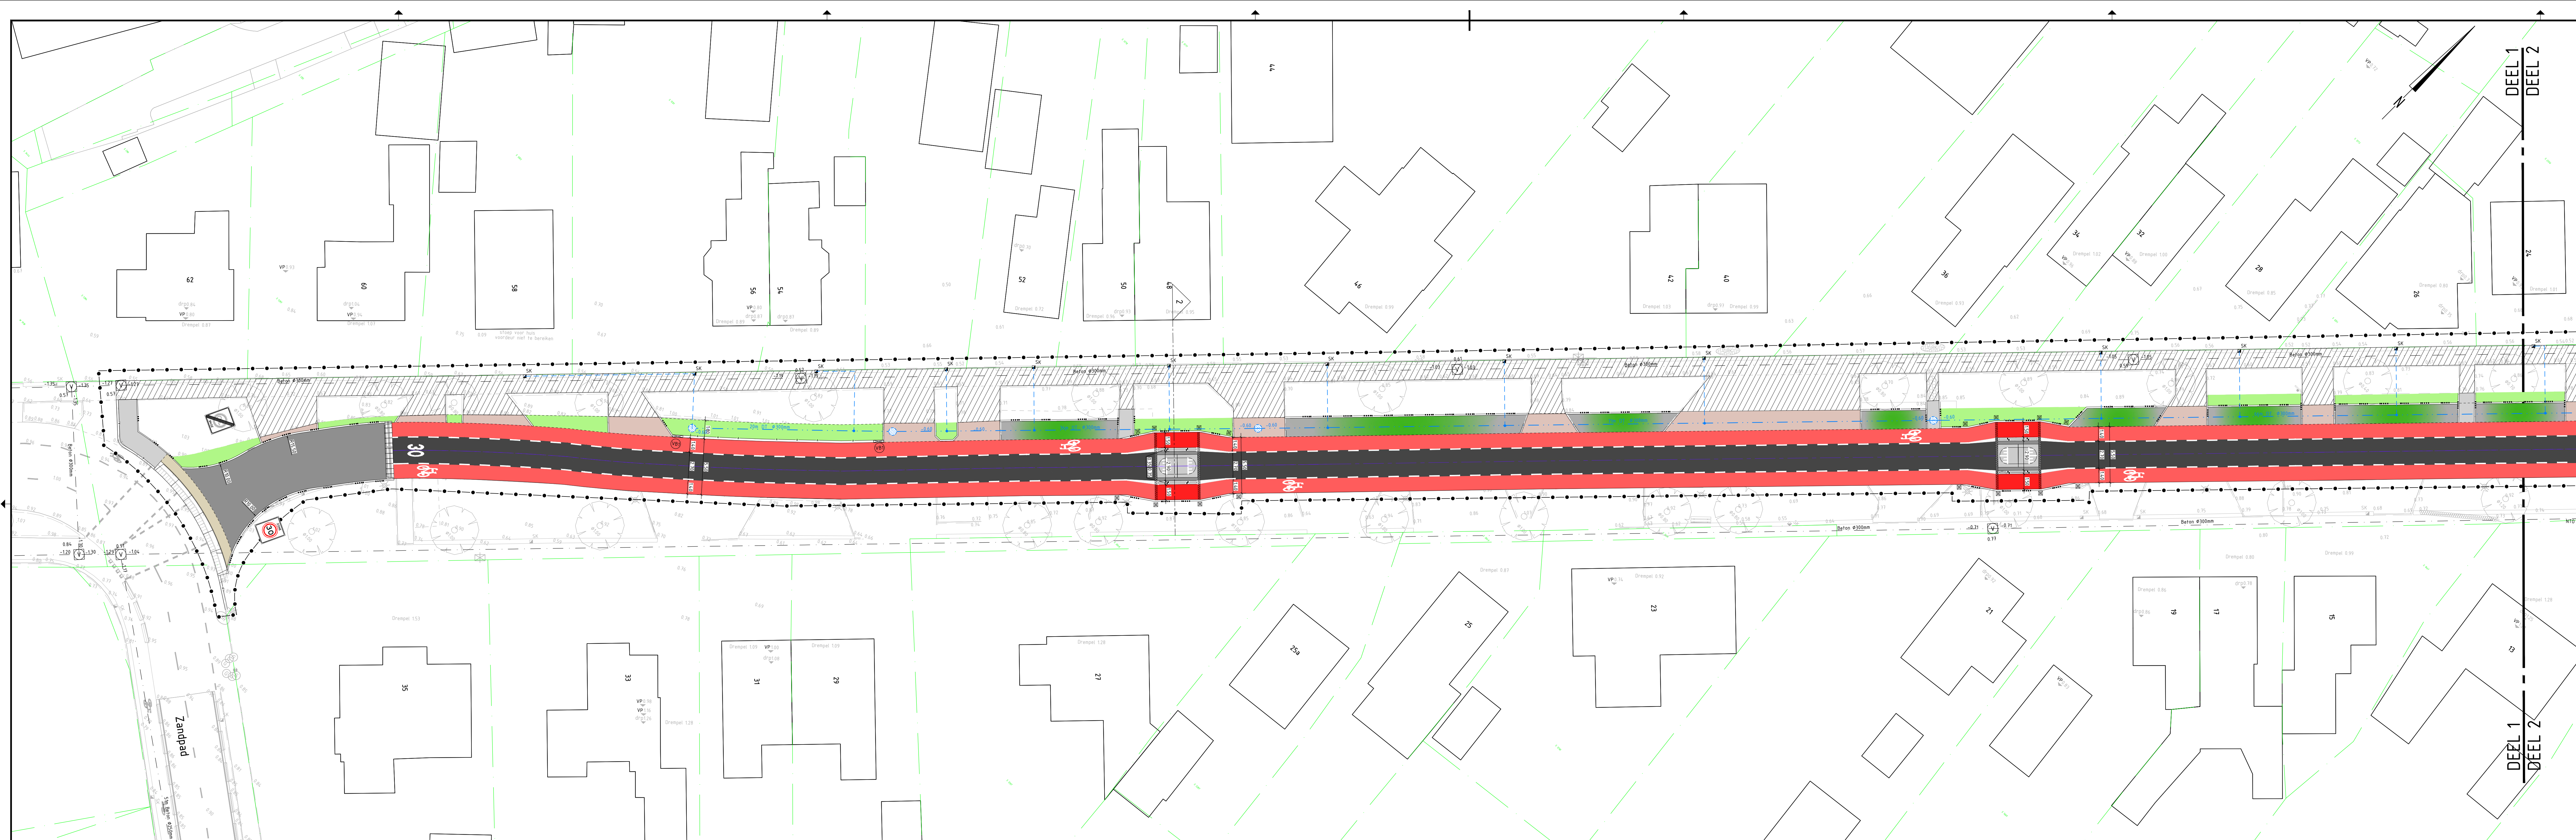
 
 
 


 

- # Legenda
- | | |
|---|---|
|  | rijloper, asfalt zwart |
|  | fietsstrook, asfalt, rood |
|  | betontegels 300x300x80mm, kl. rood |
|  | betontegel 300x300x60mm, kl. grijs |
|  | betontegel 200x200x80mm, kl. grijs |
|  | grasbetontegels |
|  | betonsoetraathenen, Kf, kl. geel, in kepersverband |
|  | betonsoetraathenen, Kf, kl. grijs, in ellasoogverband |
|  | straatbakstenen, Kf, kl. rood, in ellasoogverband |
|  | straatbakstenen, Kf, kl. rood verveerd, in ellasoogverband, hergetruken |
|  | herstraten trottoirs en inritten |
|  | gras |
-
- | | |
|---|--|
|  | RWS band 100/200x250mm |
|  | schederpaal 13,5x13,5x20mm |
|  | fractiebalk 900/200x250mm |
|  | oplooiiband 200x250mm |
|  | oplooiiband 100x250mm |
|  | oplooiiband 100x200mm |
|  | oplooiiband 100x200mm |
|  | handvaten bestaande inrittoirband |
|  | as rijbaan |
|  | natuurschildering |
|  | verkeers |
|  | bestaande kadastrale grens volgens pdok.nl |
|  | faalstroken, betonsoetraathenen Kf, zwart/wit |
|  | inrittoirbalken 700x500x200mm |
|  | inrittoirbalken 2000x1000x150mm |
|  | markering "type" doorstrooken van BSS, Kf, kl. wit |
|  | markering "type" streep 3-1m breedte 0,10m |
|  | markering "type" streep 1-1m breedte 0,10m |
|  | vlakmarkering |
|  | verlooiiband 200x250mm naar 900/200x250mm |
|  | inverlooiiband 100/200x250 naar maximaal |
|  | schutband 200x200x750mm subiel |
|  | kunststof dammenoplooi |
|  | verkeerstegels 500x500 |
-
- | | |
|---|--|
|  | prefab verkeersdrempel Guacaon 30x30x4 |
|  | 30 km zone |
|  | verkeersbord zone 30 |
|  | verkeersbord eind zone 30 |
|  | lichtmast verplaatsen |
|  | fietsstaptoel |

- ## Legenda riolering
- | | |
|--|---|
| | HWA transportleiding met materiaal, diameter en bob |
| | HWA kolkaansluiting PVC Ø125mm |
| | bestand riool met materiaal, diameter en bob |
| | inspreekput kunststof |
| | inspreekput met drempel, beton |
| | bestande 10' inspreekput |
| | bestande 60x60 inspreekput |
| | HWA inlaat 125mm |
| | bestande straatkolk aansluit op HWA riool |

 