
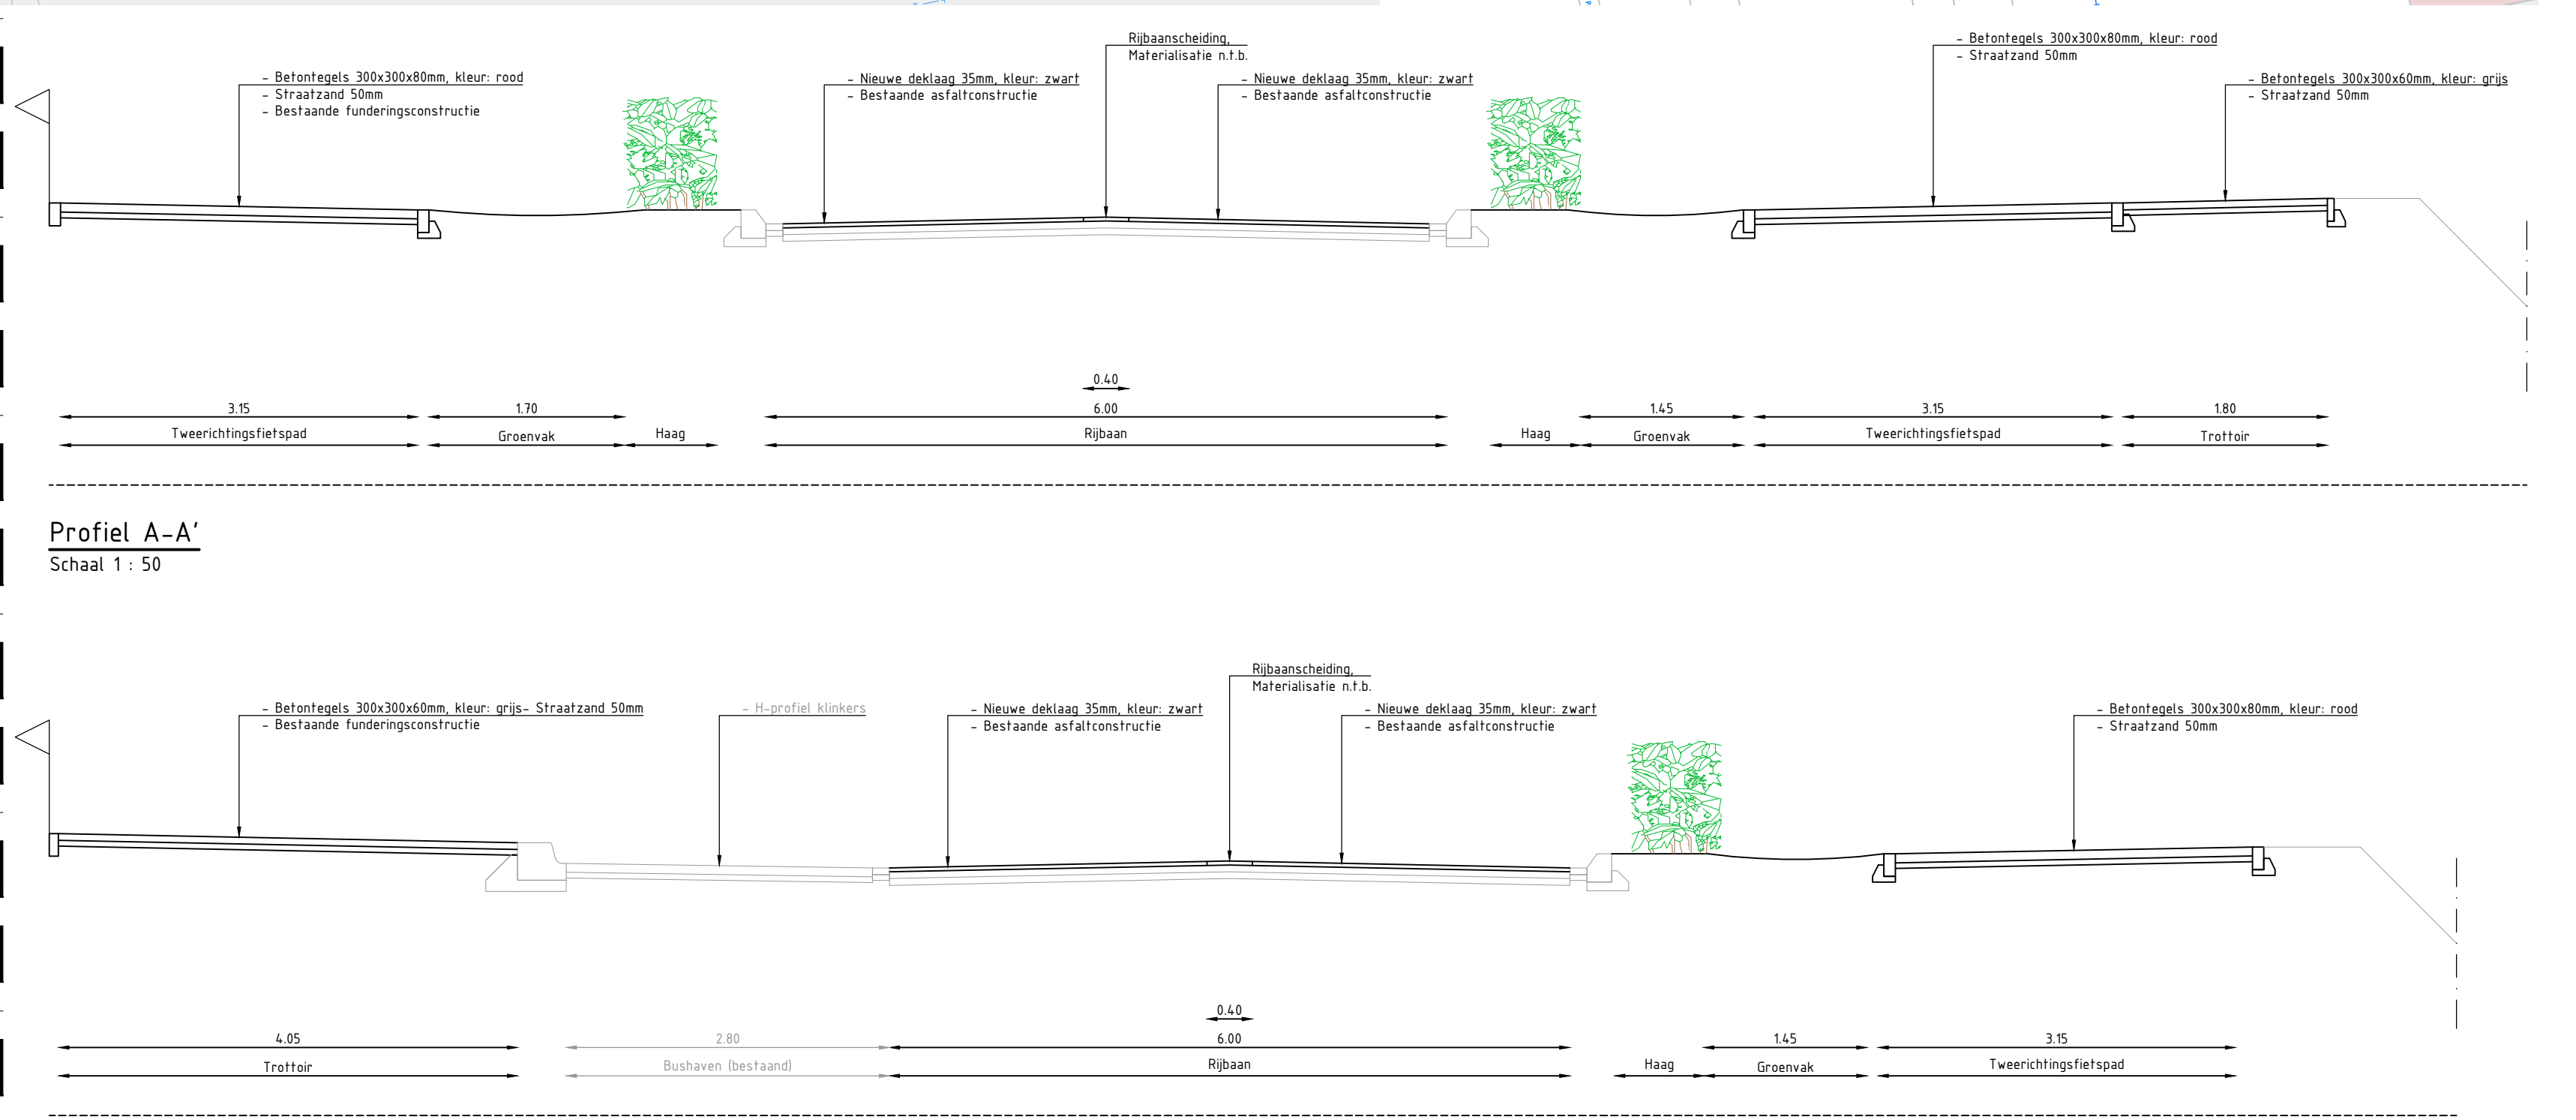
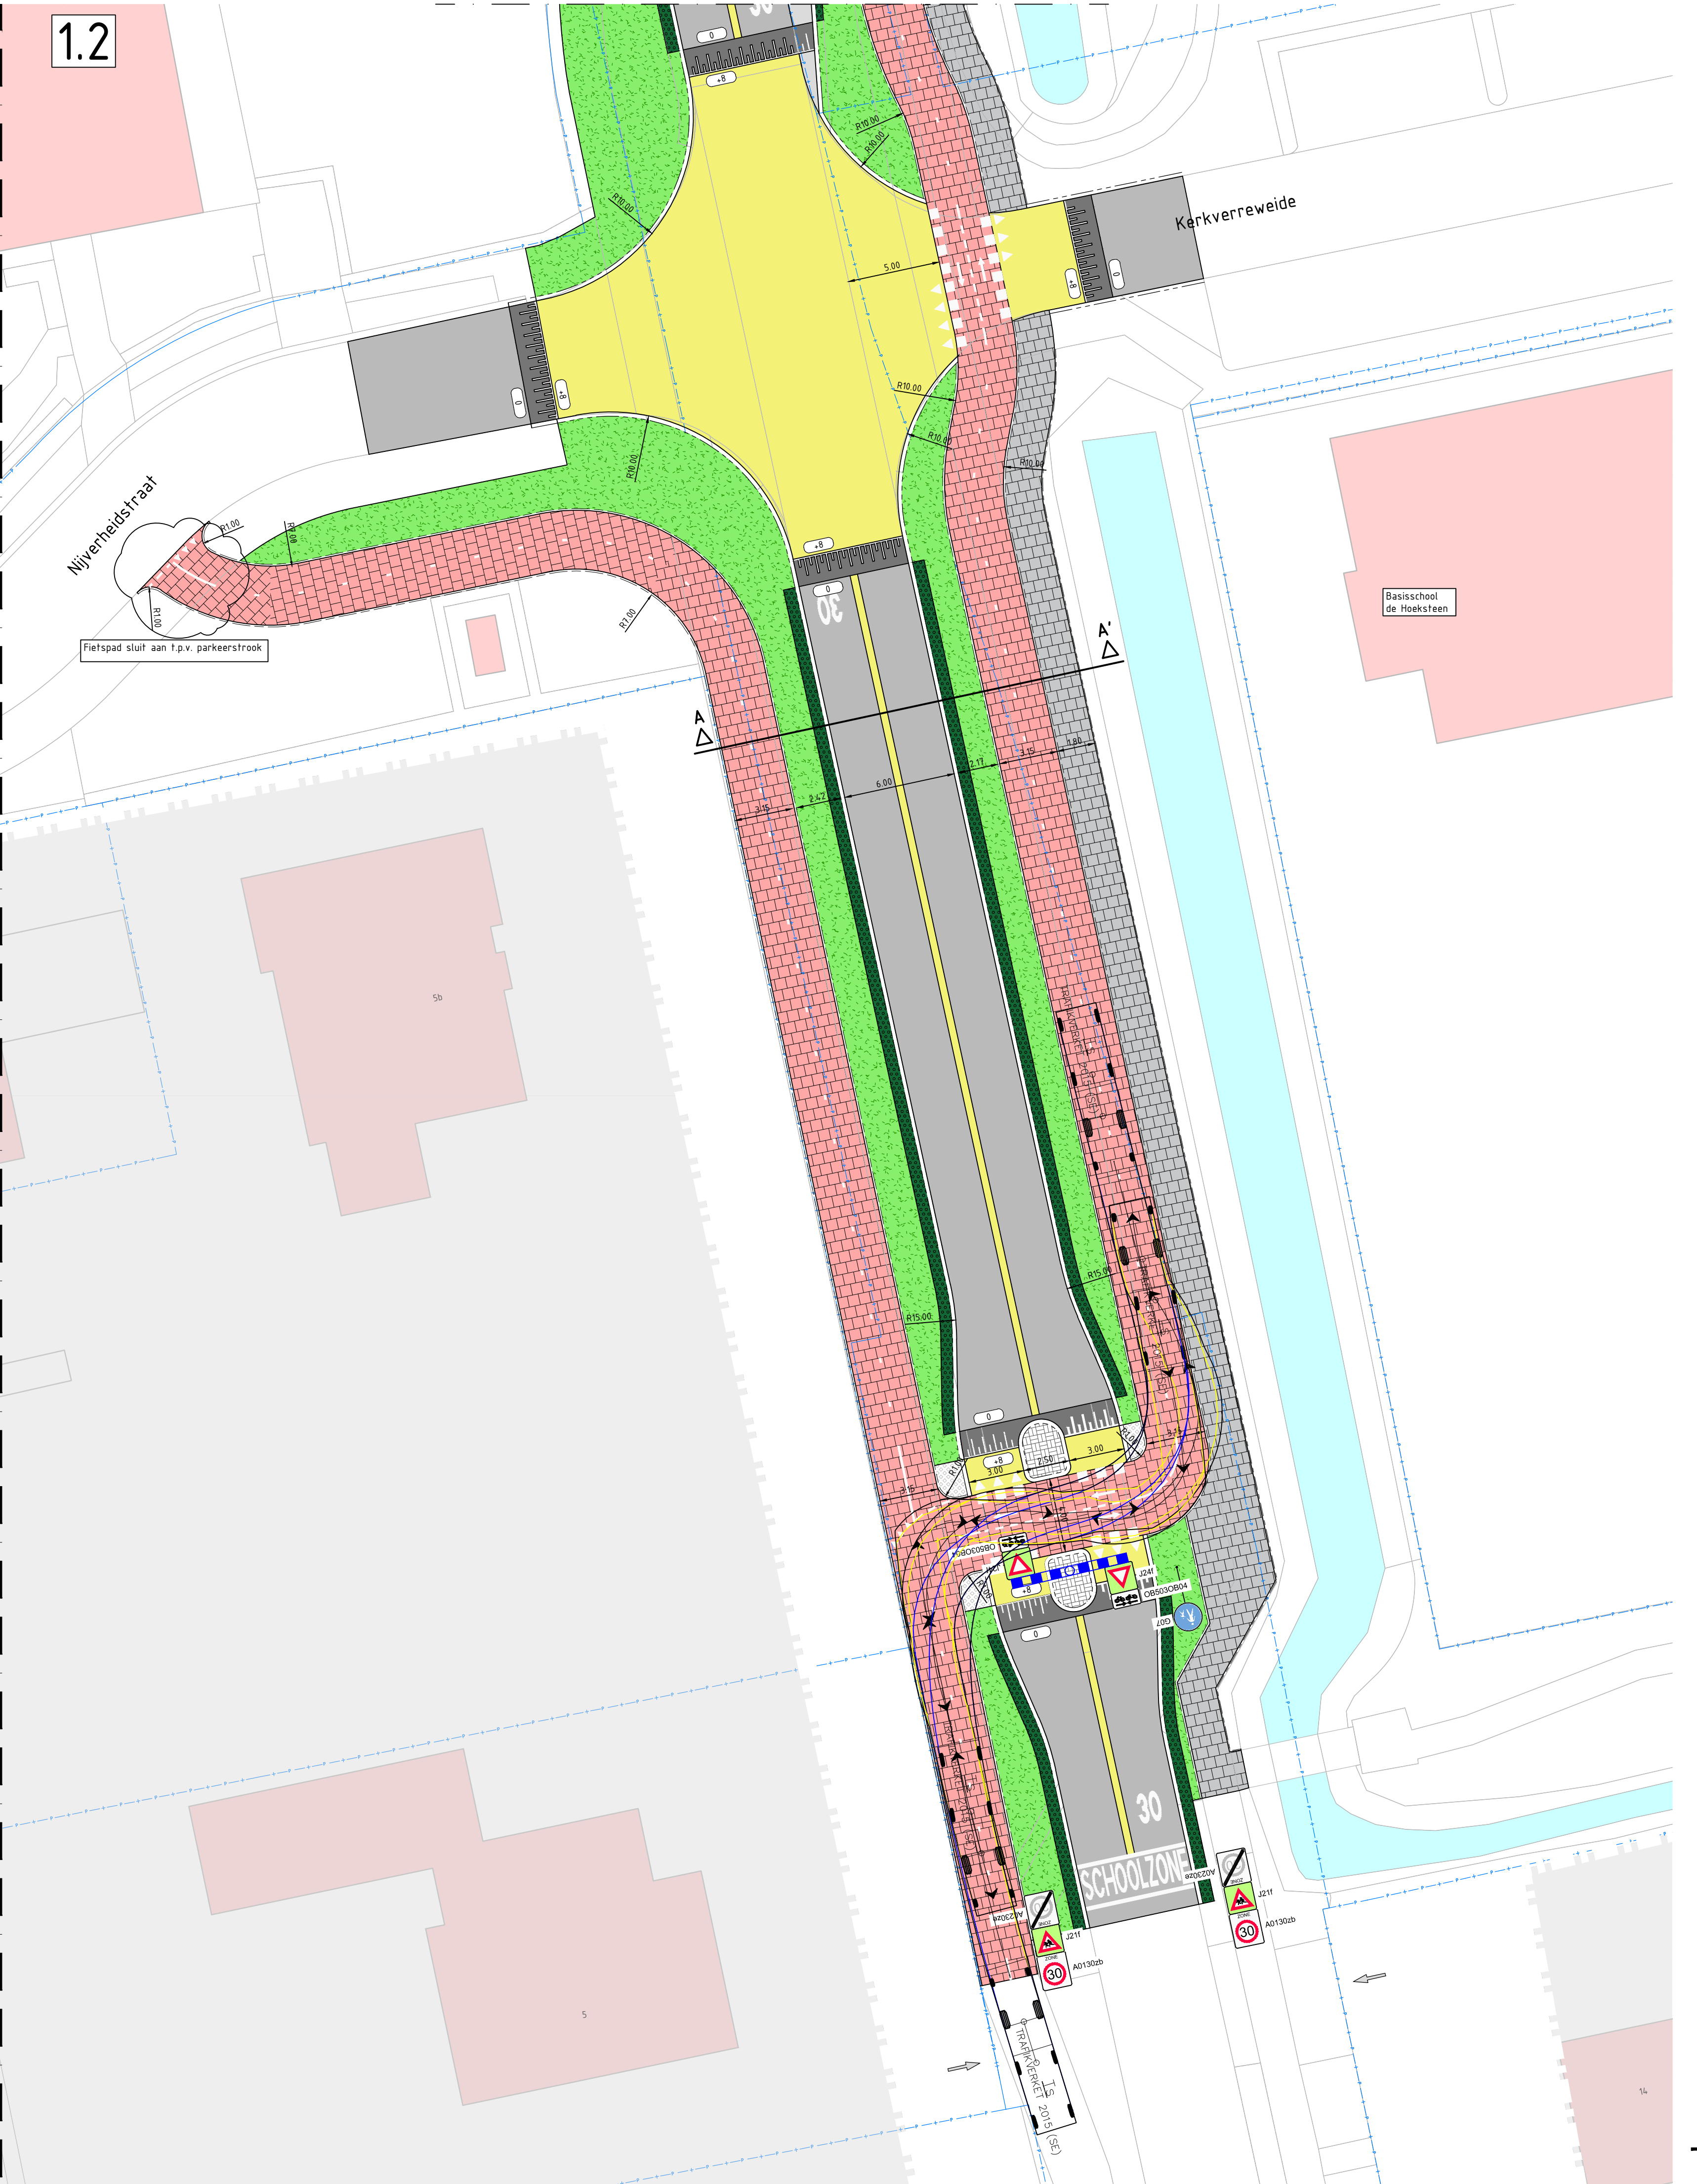


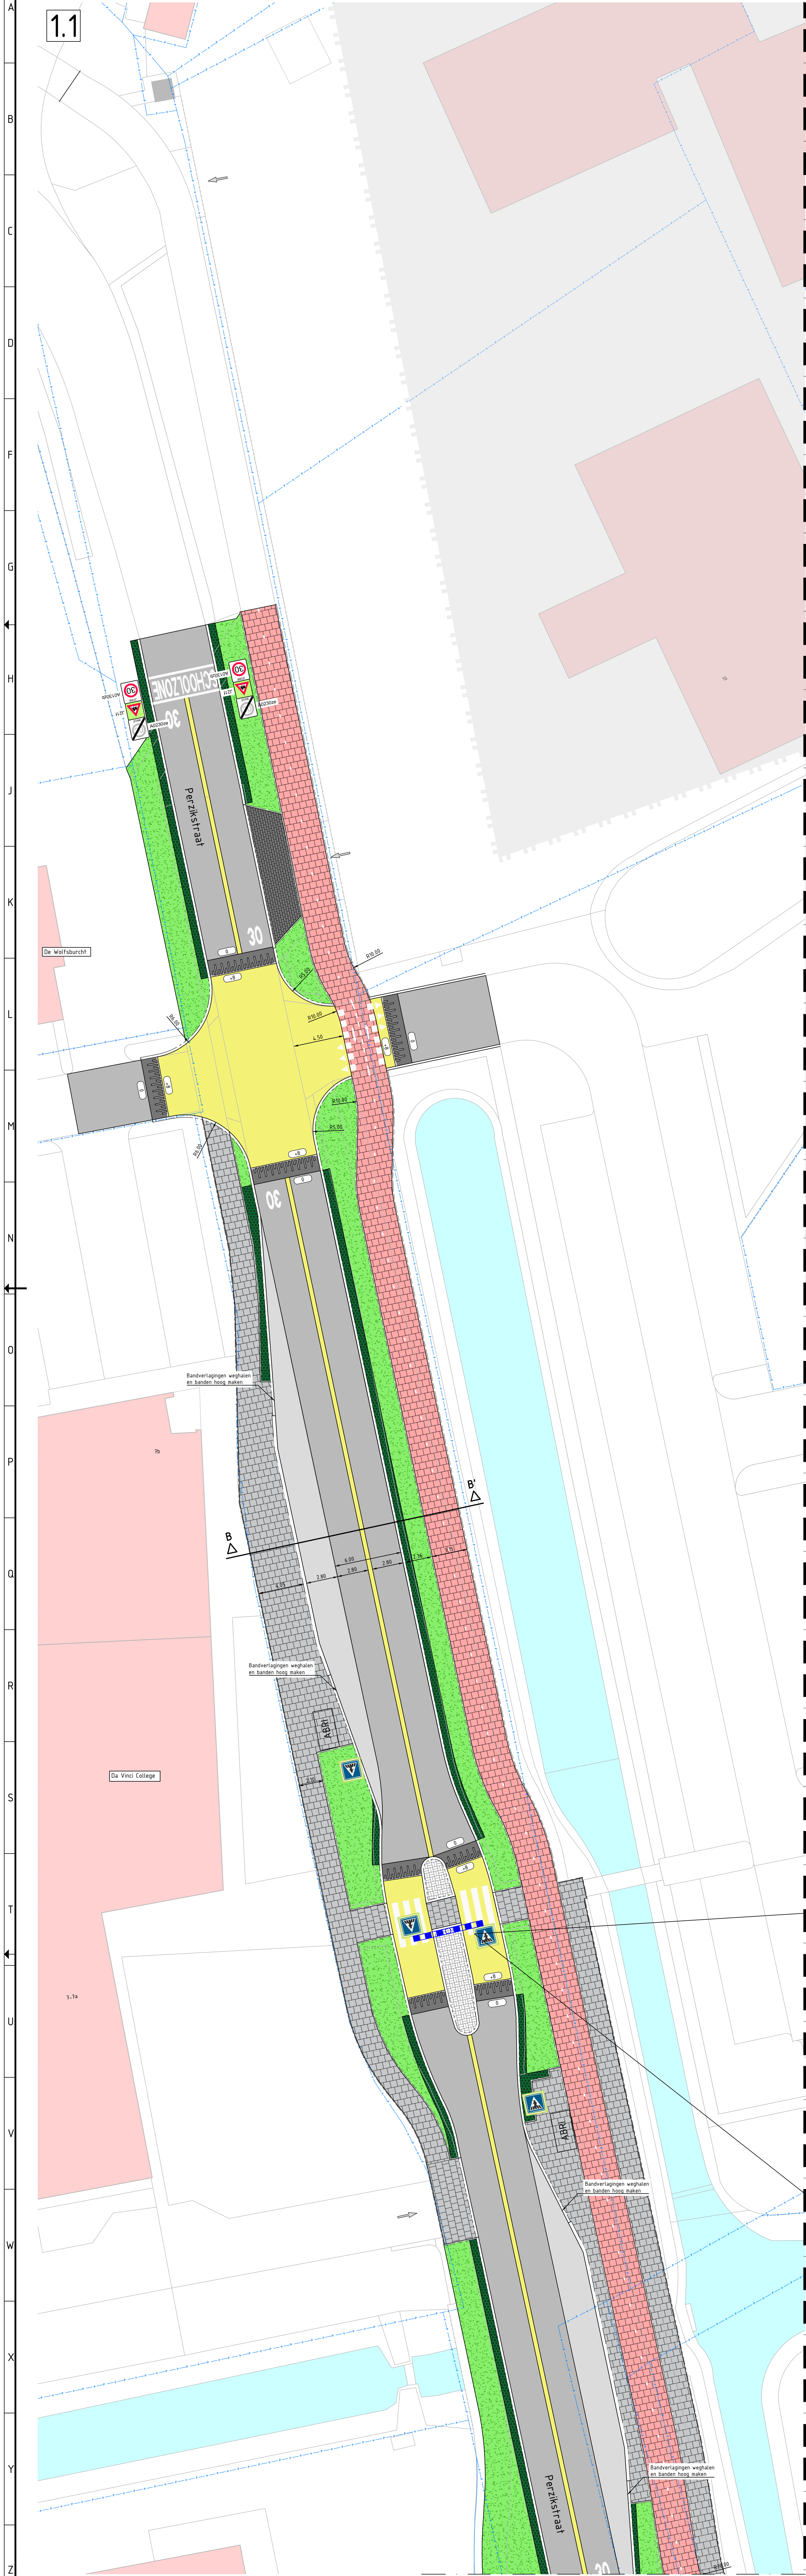

- Legenda**
- Bestaande situatie
 - Kadastrale grens
 - Nieuwe situatie
 - Aanduiding locatie inrit/uitrit
 - RWS' band 110/220x250mm
 - Trottoirband 180/200x250mm
 - Opsluitband 60x200mm
 - Opsluitband 100x200mm
 - Bushalteband
 - Rijbaan; asfaltdeklaag, kleur: zwart
 - Bushaven; H-Profiel klinkers, kleur: grijs (bestaand)
 - Fietspad, betontegels 300x300x80mm, kleur: rood
 - Plateau; asfalt, kleur: zandgeel
 - Rijbaanscheiding; materialisatie n.t.b.
 - Middengeleider; betonstraaftstenen, bv, kleur: zwart-wit (geblokt, om-en-om)
 - Betontegels 300x300x60mm, halfsteensverband, kleur: grijs
 - Betonstraftsteen, kf, halfsteensverband, kleur: grijs
 - Grasbetontegels 400x600x120mm
 - Groenvak, invulling n.t.b.
 - Haag
 - Taludmarkering plateau
 - Markering; 1-1 streep (0,10m)
 - Markering; 0,30-2,70 streep (0,10m)
 - Markering; 2,70-0,30 streep (0,10m)
 - Markering; doorgetrokken streep (0,10m)
 - Markering; blok, 500x500mm
 - Markering; haientand, 500x500mm
 - Markering; haientand, 300x300mm
 - Markering; symbool, pijlen t.b.v. aanduiding tweerichtingsfietspad
 - Portaal beboarding

Opmerkingen

- Verlichting wordt later toegevoegd o.b.v. nog op te stellen DVL-plan
- Ingekleurd gebied is het werkgebied.

Meten in m, diameters en afm. bestrijdingsmaterialen in mm, hoogtematen in m t.o.v. NAP, tenzij anders aangeven.		PROJECT		OPSTELLING	
Korte termijn maatregelen Perzikstraat		AD		T. Custers	
Wijk en Aalborg		SCHAAAL		GEOR. TREKSTER	
1:200		STATUS		230046	
Nieuwe situatie		Definitief		15-11-2023	
Definitief ontwerp		TEKENINGEN		230046_OTW_002_v3	
OPDRACHTGEVER		Gemeente Allent			
info@jens.nl		0493 - 792934		www.jens.nl	
				Jens	
				INGENIEURS & ADVISORS	