
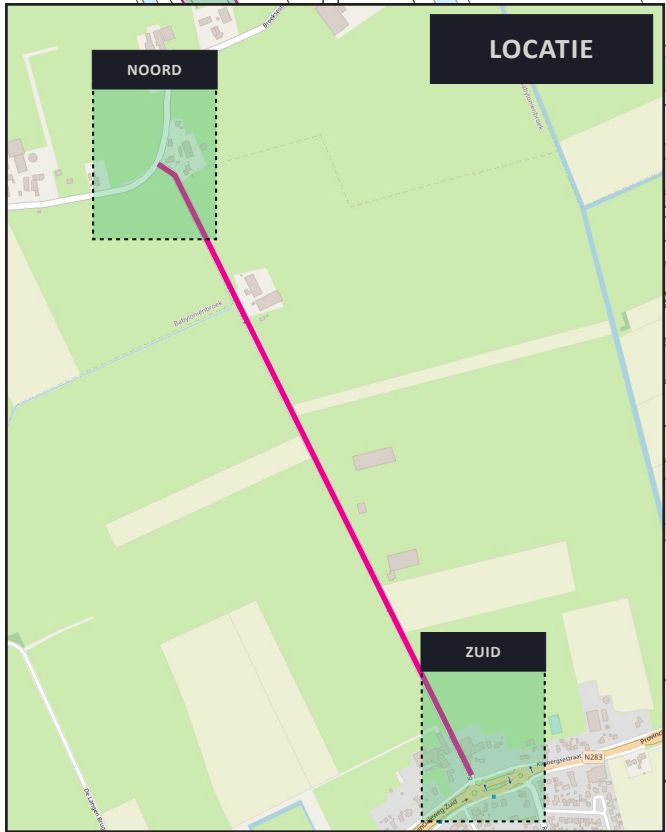


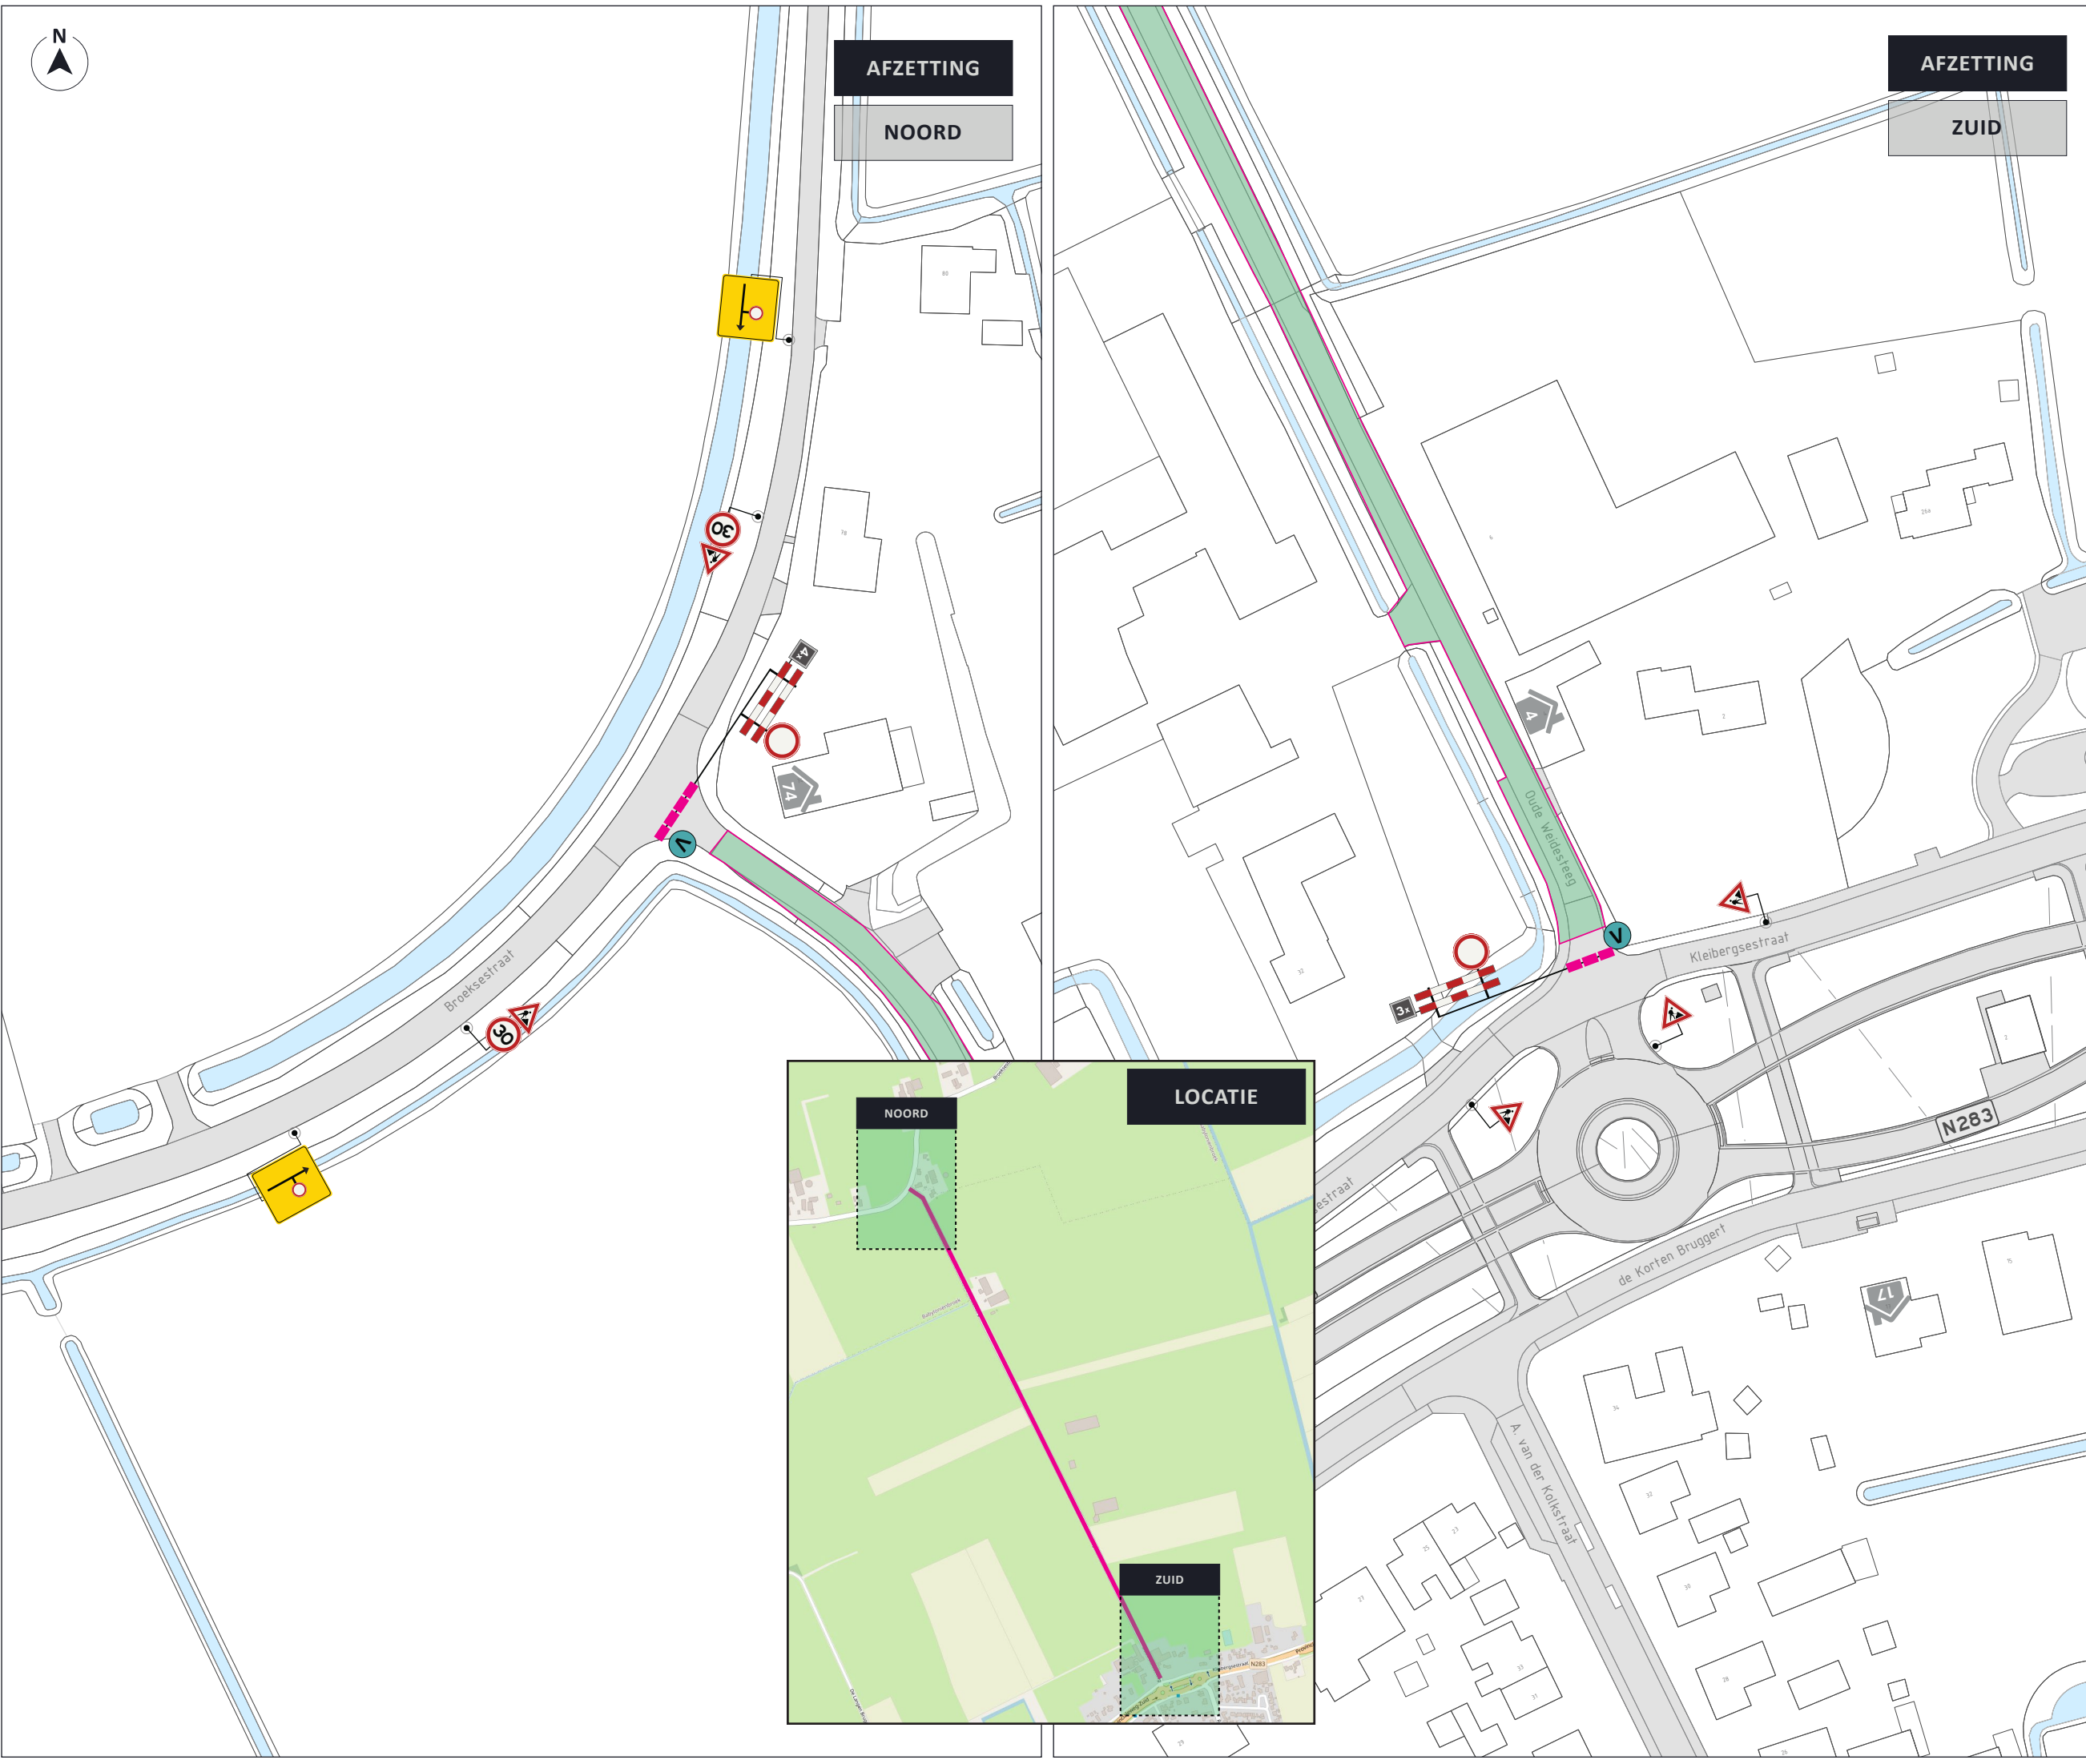

»

LEGENDA

Afsluiting / Werkvak

Letterafmeting tekstbord

V

Oude Weidesteeg
dicht

van h

tot h

110 / 83

Van 30 oktober tot 1 december 2023

19-10-2023

NCK.2020.192.BR19101.H144.1

»

OPDRACHTGEVER

vanderplas

»

INFO

DATUM

19-10-2023

VERSIE

2.0

FORMAAT

A3 [liggend]

TEKENAAR

LWI

CONTROLE

IST

VRIJGAVE

PBR

PROJECT

Eethen, Oude Weidesteeg

OMSCHRIJVING

Afzetting Oude Weidesteeg

LOCATIE

Eethen, Oude Weidesteeg


P230991.VKM.01

TEKENINGNUMMER

visscher
traffic

»

1/2

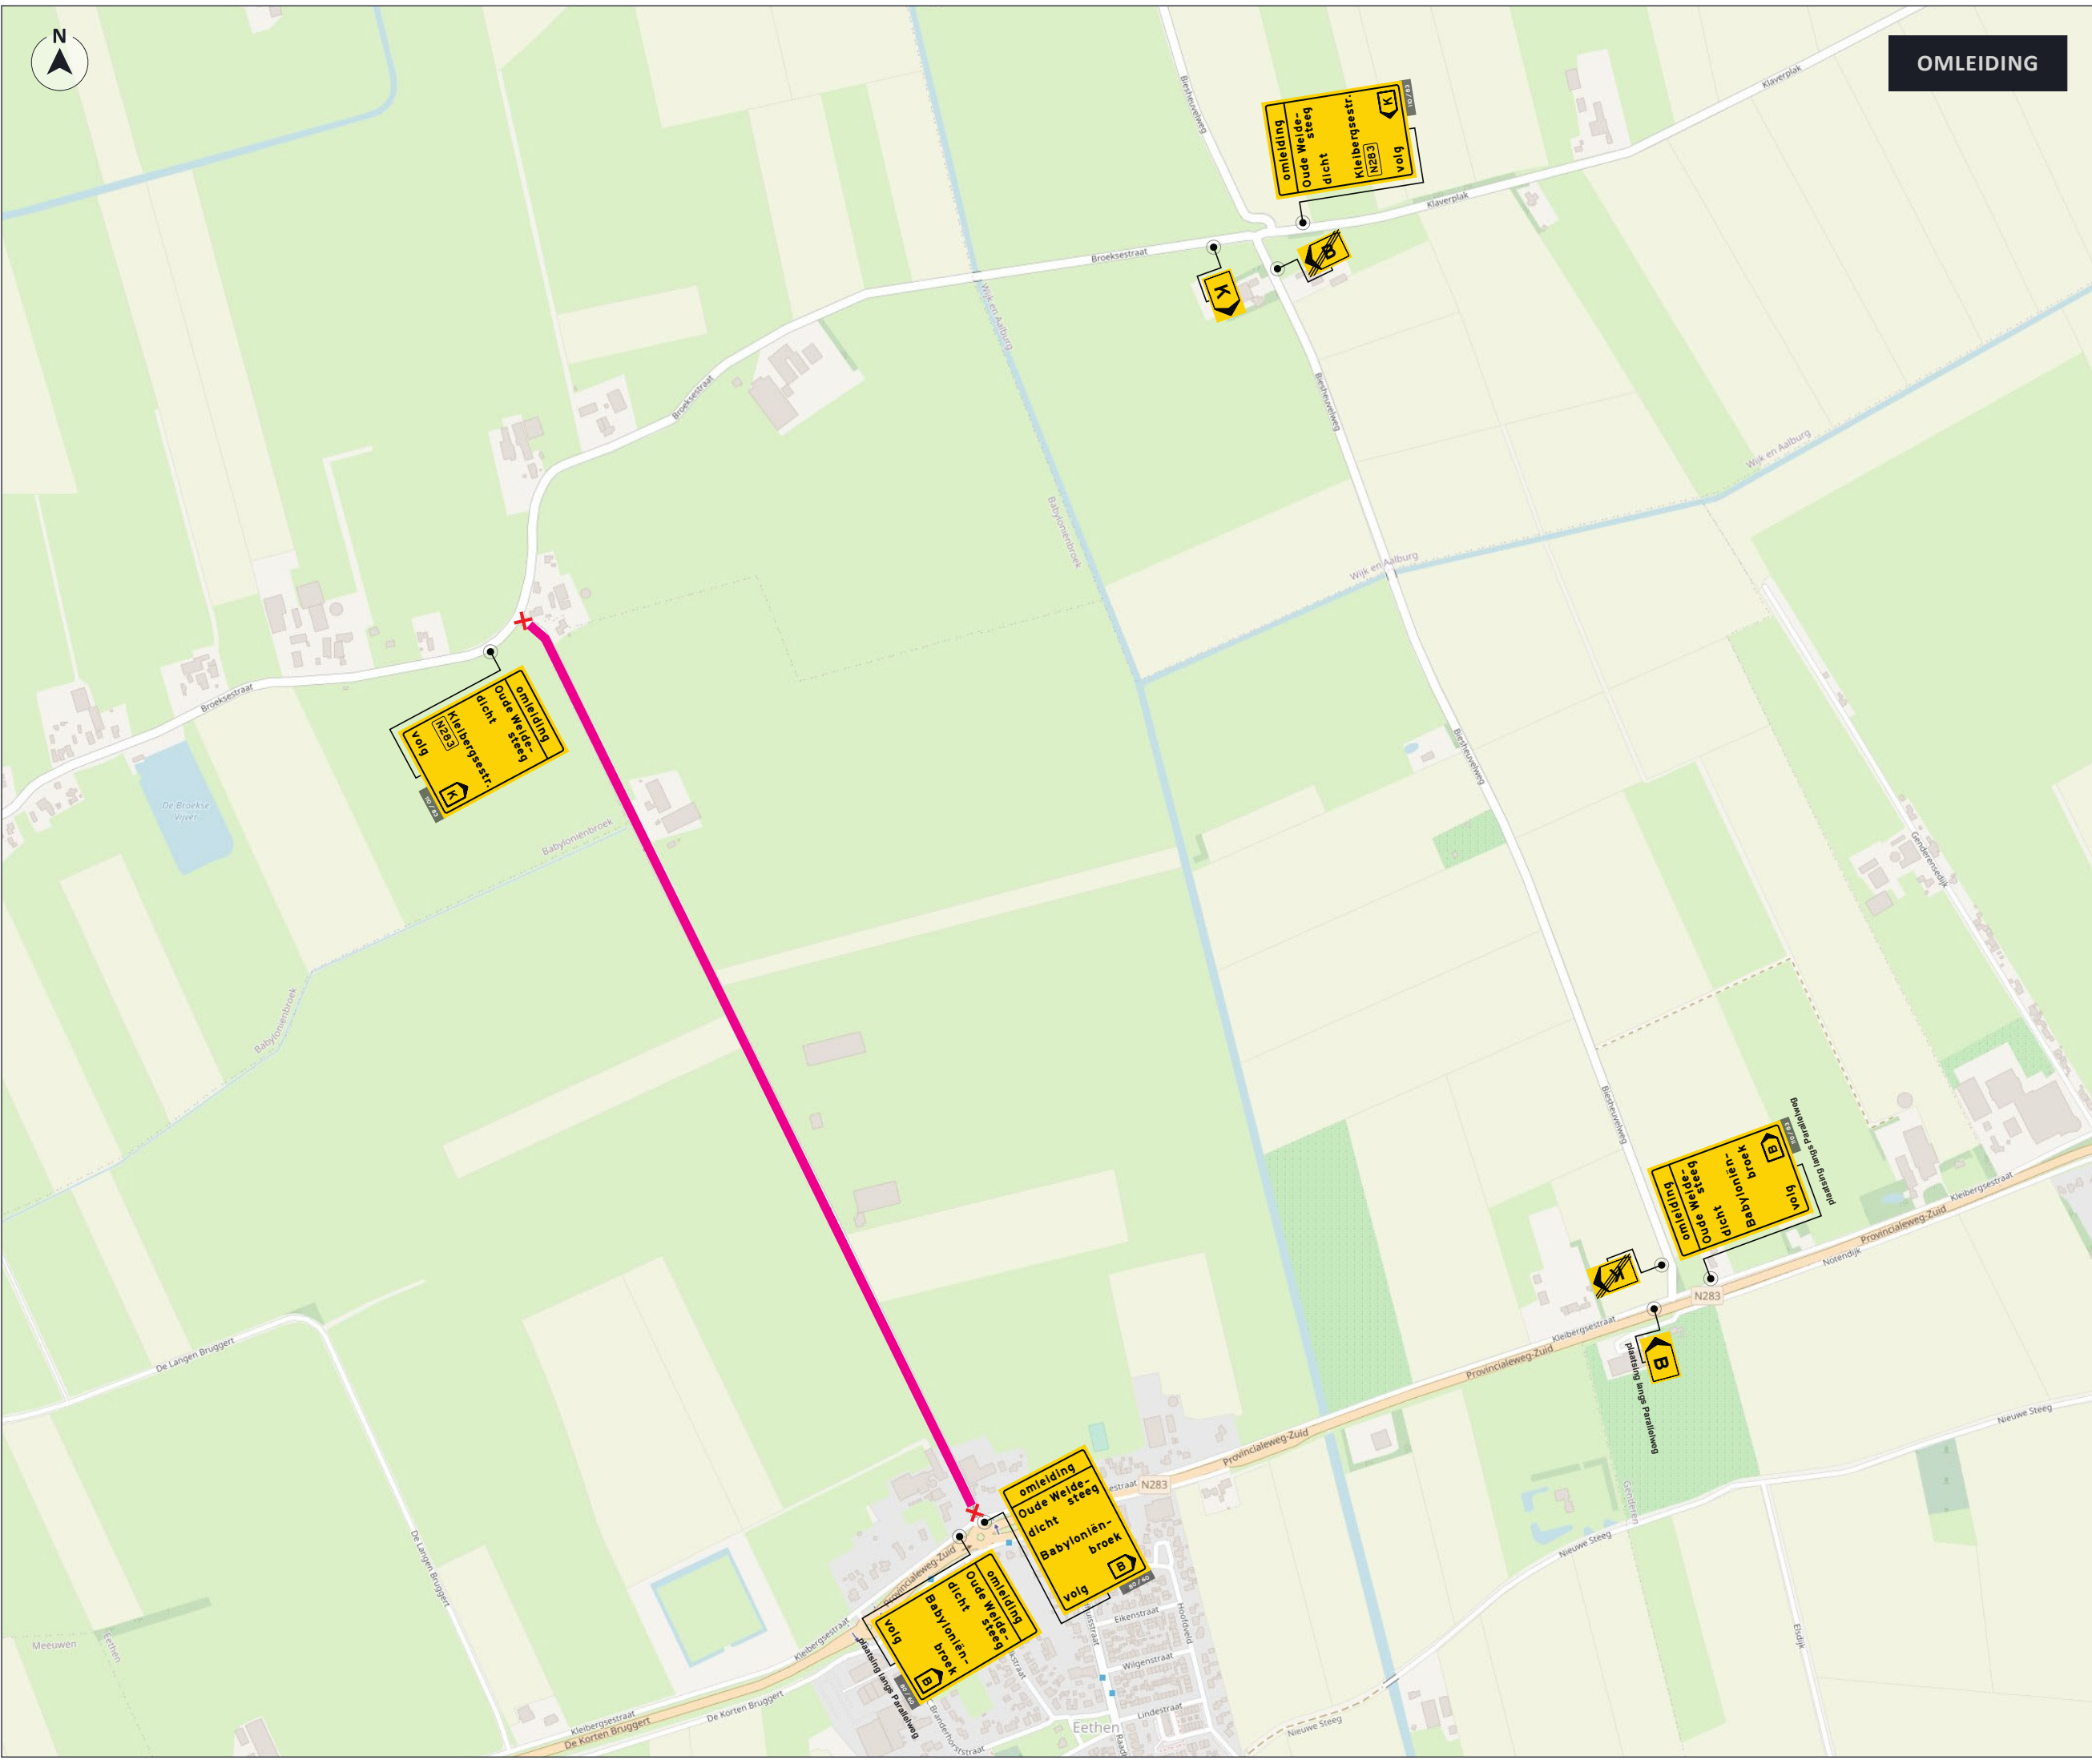

OMLEIDING

»»

LEGENDA

Afsluiting / Werkvak

Letterafmeting tekstbord

»»

OPDRACHTGEVER

»»

INFO

DATUM	VERSIE	FORMAAT
17-10-2023	1.0	A3 [liggend]

TEKENAAR	CONTROLE	VRIJGAVE
LWI	IST	PBR

PROJECT	Eethen, Oude Weidesteeg
OMSCHRIJVING	Omleiding Oude Weidesteeg
LOCATIE	Eethen, Oude Weidesteeg

P230991.VKM.01

T E K E N I N G N U M M E R

2/2